



Comune di Giugliano in Campania

MIM - PNRR - M4C1 - CONTRIBUTI IN FAVORE DI
ENTI LOCALI PER LADEGUAMENTO ALLA
NORMATIVA ANTINCENDIO E PER INTERVENTI
URGENTI DI MESSA IN SICUREZZA DEGLI EDIFICI
PUBBLICI ADIBITI AD USO SCOLASTICO
DM 21/11/2025 N. 229

**ADEGUAMENTO ALLA
NORMATIVA ANTINCENDIO**

**Scuola Media
Don Vitale**
via Signorelle a Patria

GIUGLIANO IN CAMPANIA

CUP: G58H25001990001

**PROGETTO ESECUTIVO
MAGGIO 2026**

RTP

CAPOGRUPPO-MANDATARIA



scia
architettura
ingegneria
NAPOLI

L.R. arch. Rosa BUONANNO

MANDANTI

GREGORINI
ingegneria

CONSULENTI

ing. Vincenzo GUIDA

ing. Davide CACCIAPUOTI

RESPONSABILE UNICO DEL PROCEDIMENTO

ing. Rosa DELLA VOLPE

DOCUMENTI GENERALI

elaborato:

Inquadramento territoriale,
urbanistico e catastale


nome file:

SDV_Es_DG.Inq

revisione:

DG.Inq

PLANIMETRIA

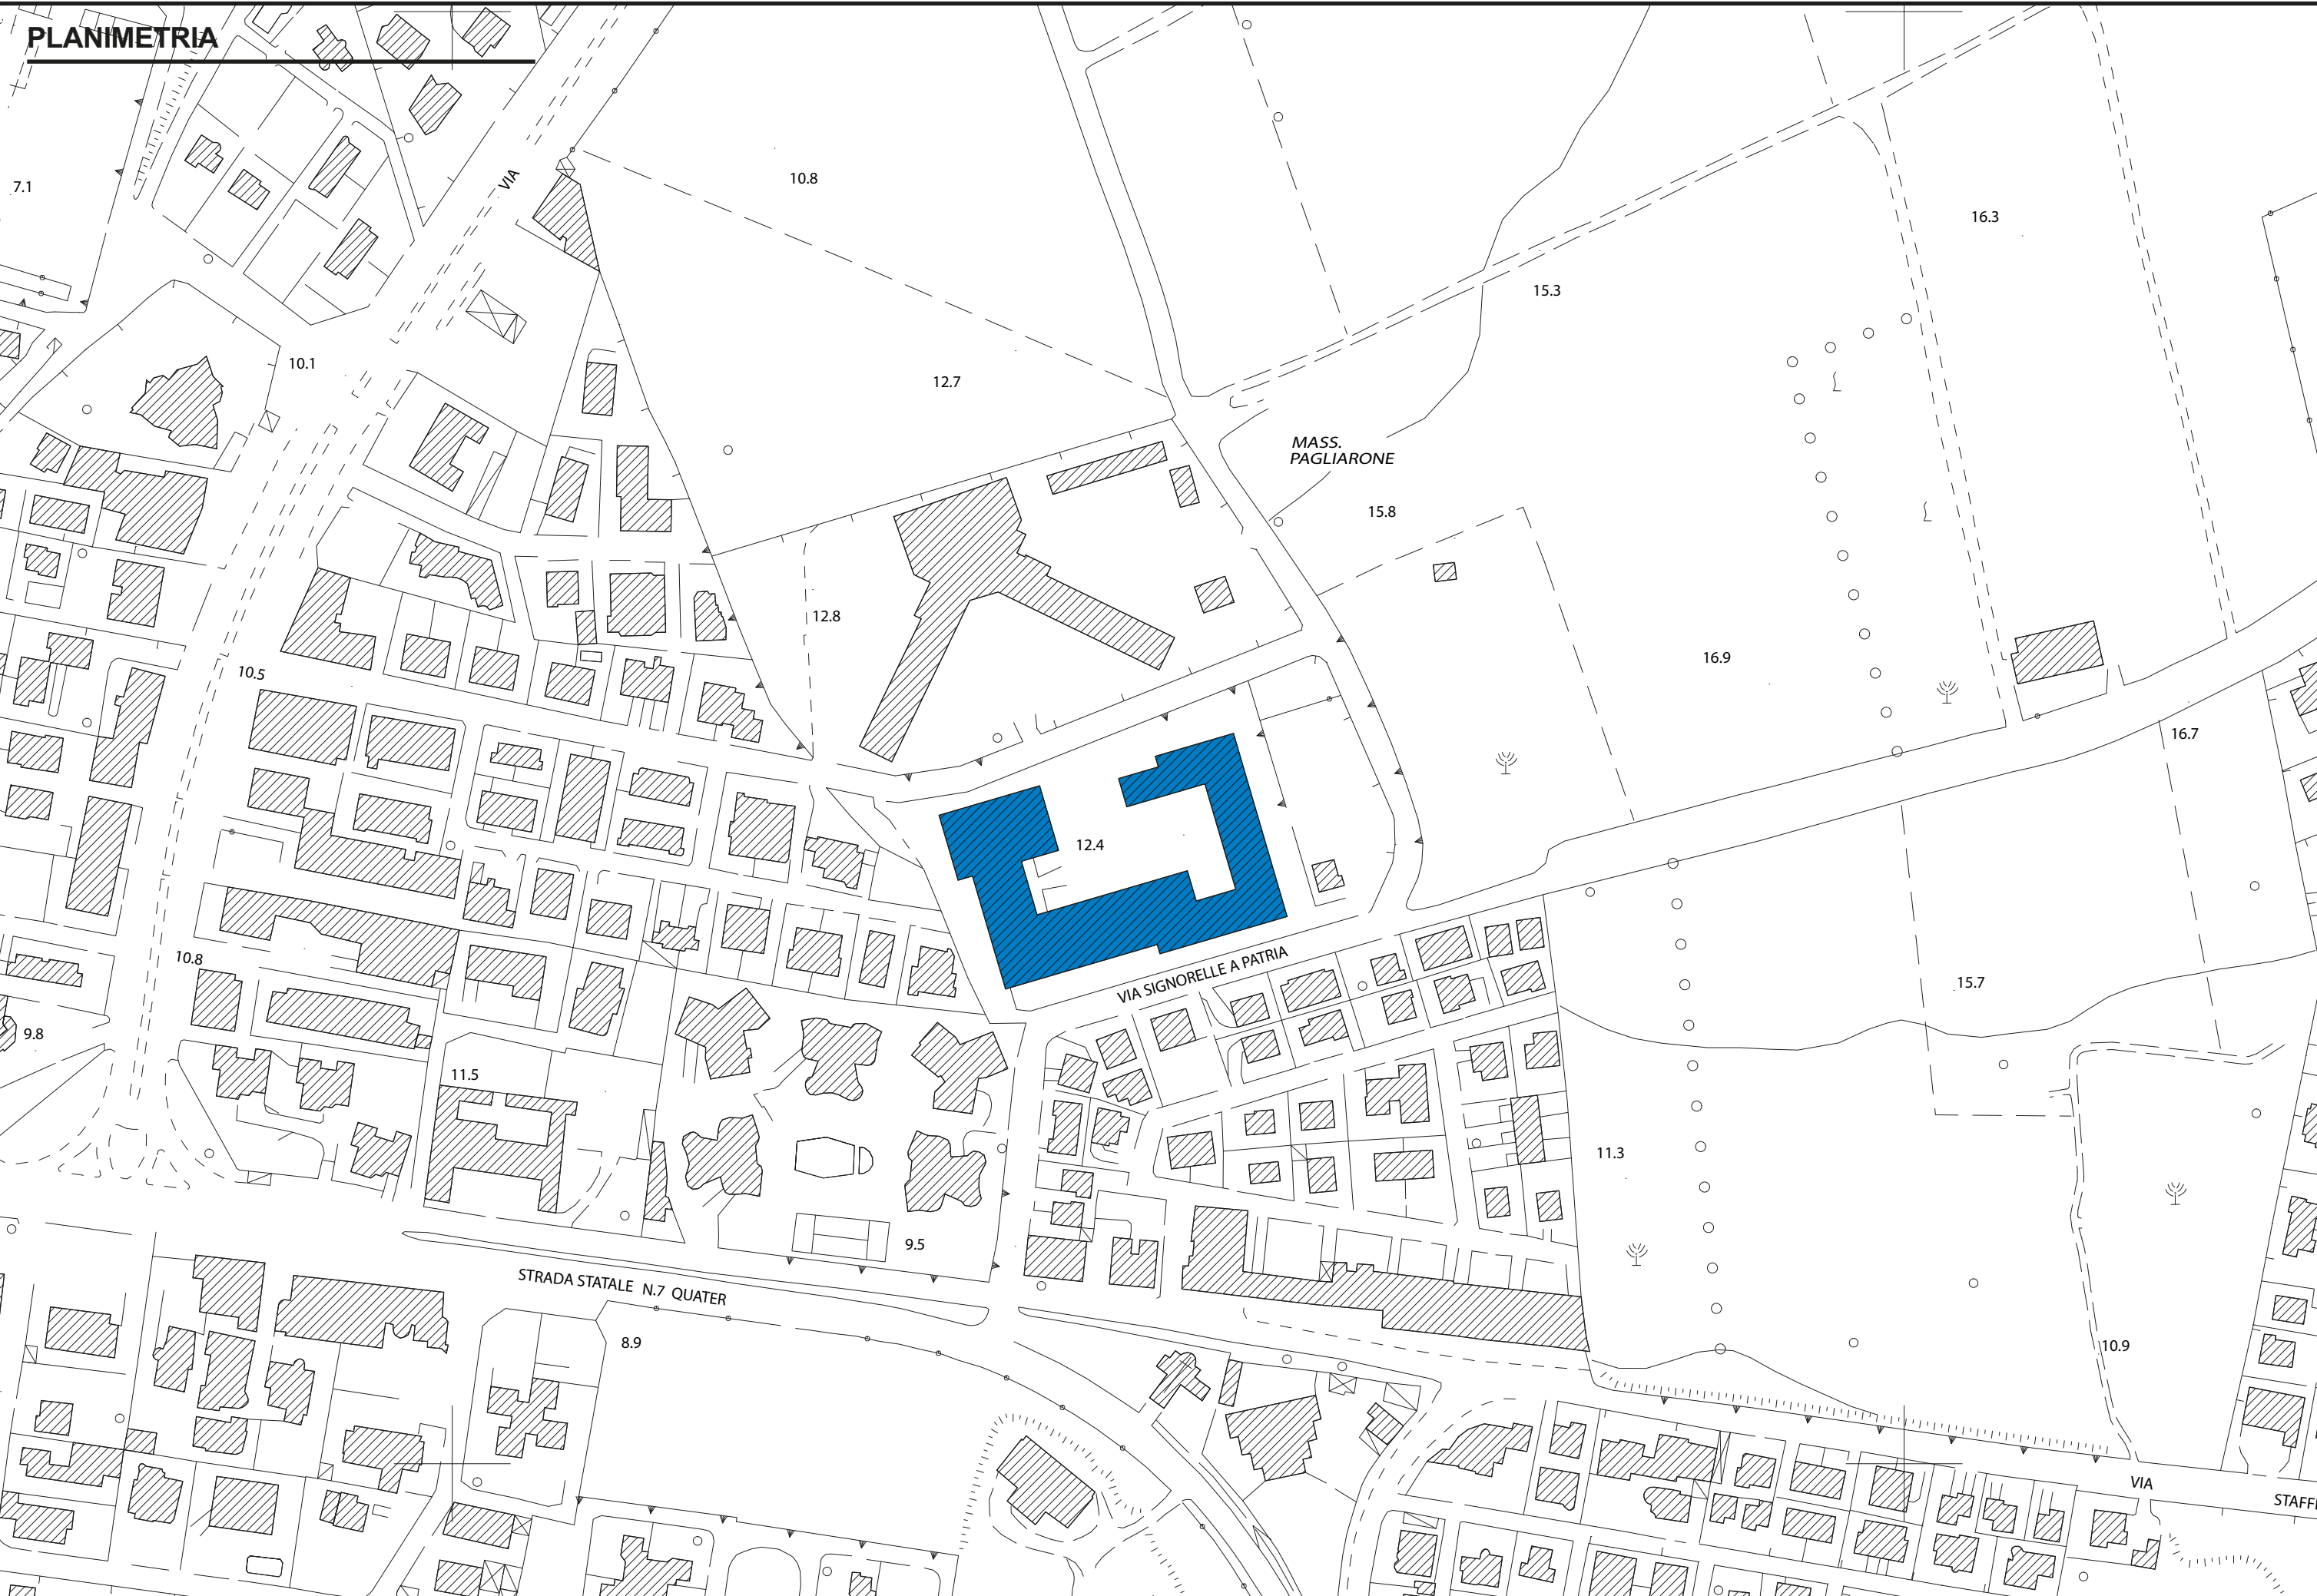

ORTOFOTO

scala 1:2000



INQUADRAMENTO CATASTALE

scala 1:2000



INQUADRAMENTO URBANISTICO

scala 1:2000

