


PIANTA PIANO TERRA
Scala 1:1000



LEGENDA	
	Classe di reazione al fuoco A1
	Classe di reazione al fuoco A2
	Classe di reazione al fuoco pavimenti C, pareti A2

LEGENDA	
	Attività soggetta al controllo VF "Scuole con oltre 300 persone" attività 67.4.C del D.P.R. 151/2011 oggetto di valutazione
	Attività soggetta al controllo VF "Impianti sportivi con superficie superiore a 200 mq" attività 65.2.C del D.P.R. 151/2011 oggetto di valutazione
	Attività soggetta al controllo VF "Locali di spettacolo e di trattenimento in genere con capienza superiore a 200 persone" attività 65.1.B del D.P.R. 151/2011 oggetto di valutazione
	Attività soggetta al controllo VF "Centrale termica con potenzialità superiore a 116 kW e fino a 350 kW" attività 74.1.A del D.P.R. 151/2011 oggetto di valutazione
	Locale Gruppo di Pompaggio

KEYPLAN PIANO TERRA

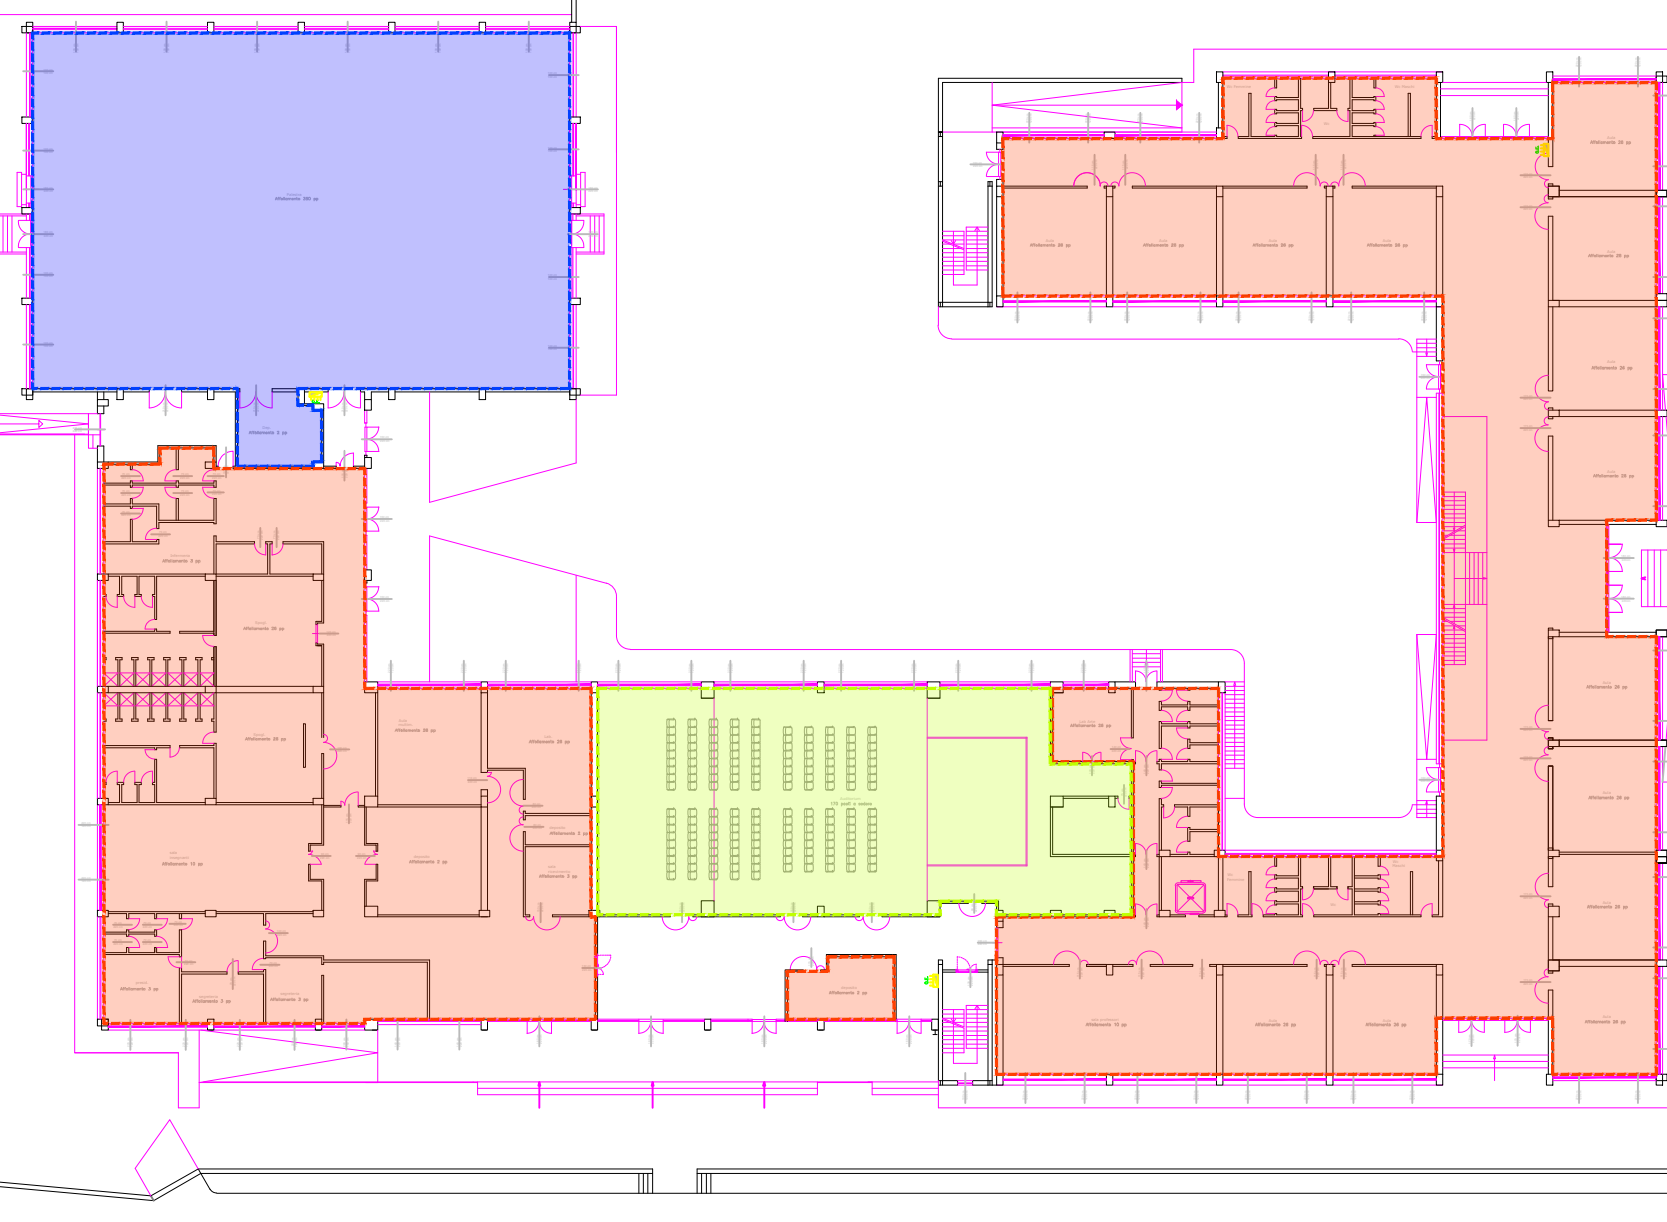

ADEGUAMENTO ALLA
NORMATIVA ANTINCENDIO
**Scuola Media
Don Vitale**
via Signorelle a Patria

GIUGLIANO IN CAMPANIA
CUP: G58H25001990001
PROGETTO ESECUTIVO
MAGGIO 2025

RTP
CANTIERE/PROGETTISTA
SCIA
L.R. arch. Rosa BUONANNO

PROGETTISTA
GREGORINI
Ingegneria

CONSULENZA
Ing. Vincenzo GUIDA
Ing. Davide CACCIAPUOTI
Ing. Rosa DELLA VOLPE

ANTINCENDIO
Piano terra Classi di
reazione al fuoco
Scala 1:100
SDV_Es_A1.10