




SERBATOI ZINCATI ORIZZONTALI
SERBATOI IN FERRA INCOCCATA ZINCATI A CALDO ORIZZONTALI

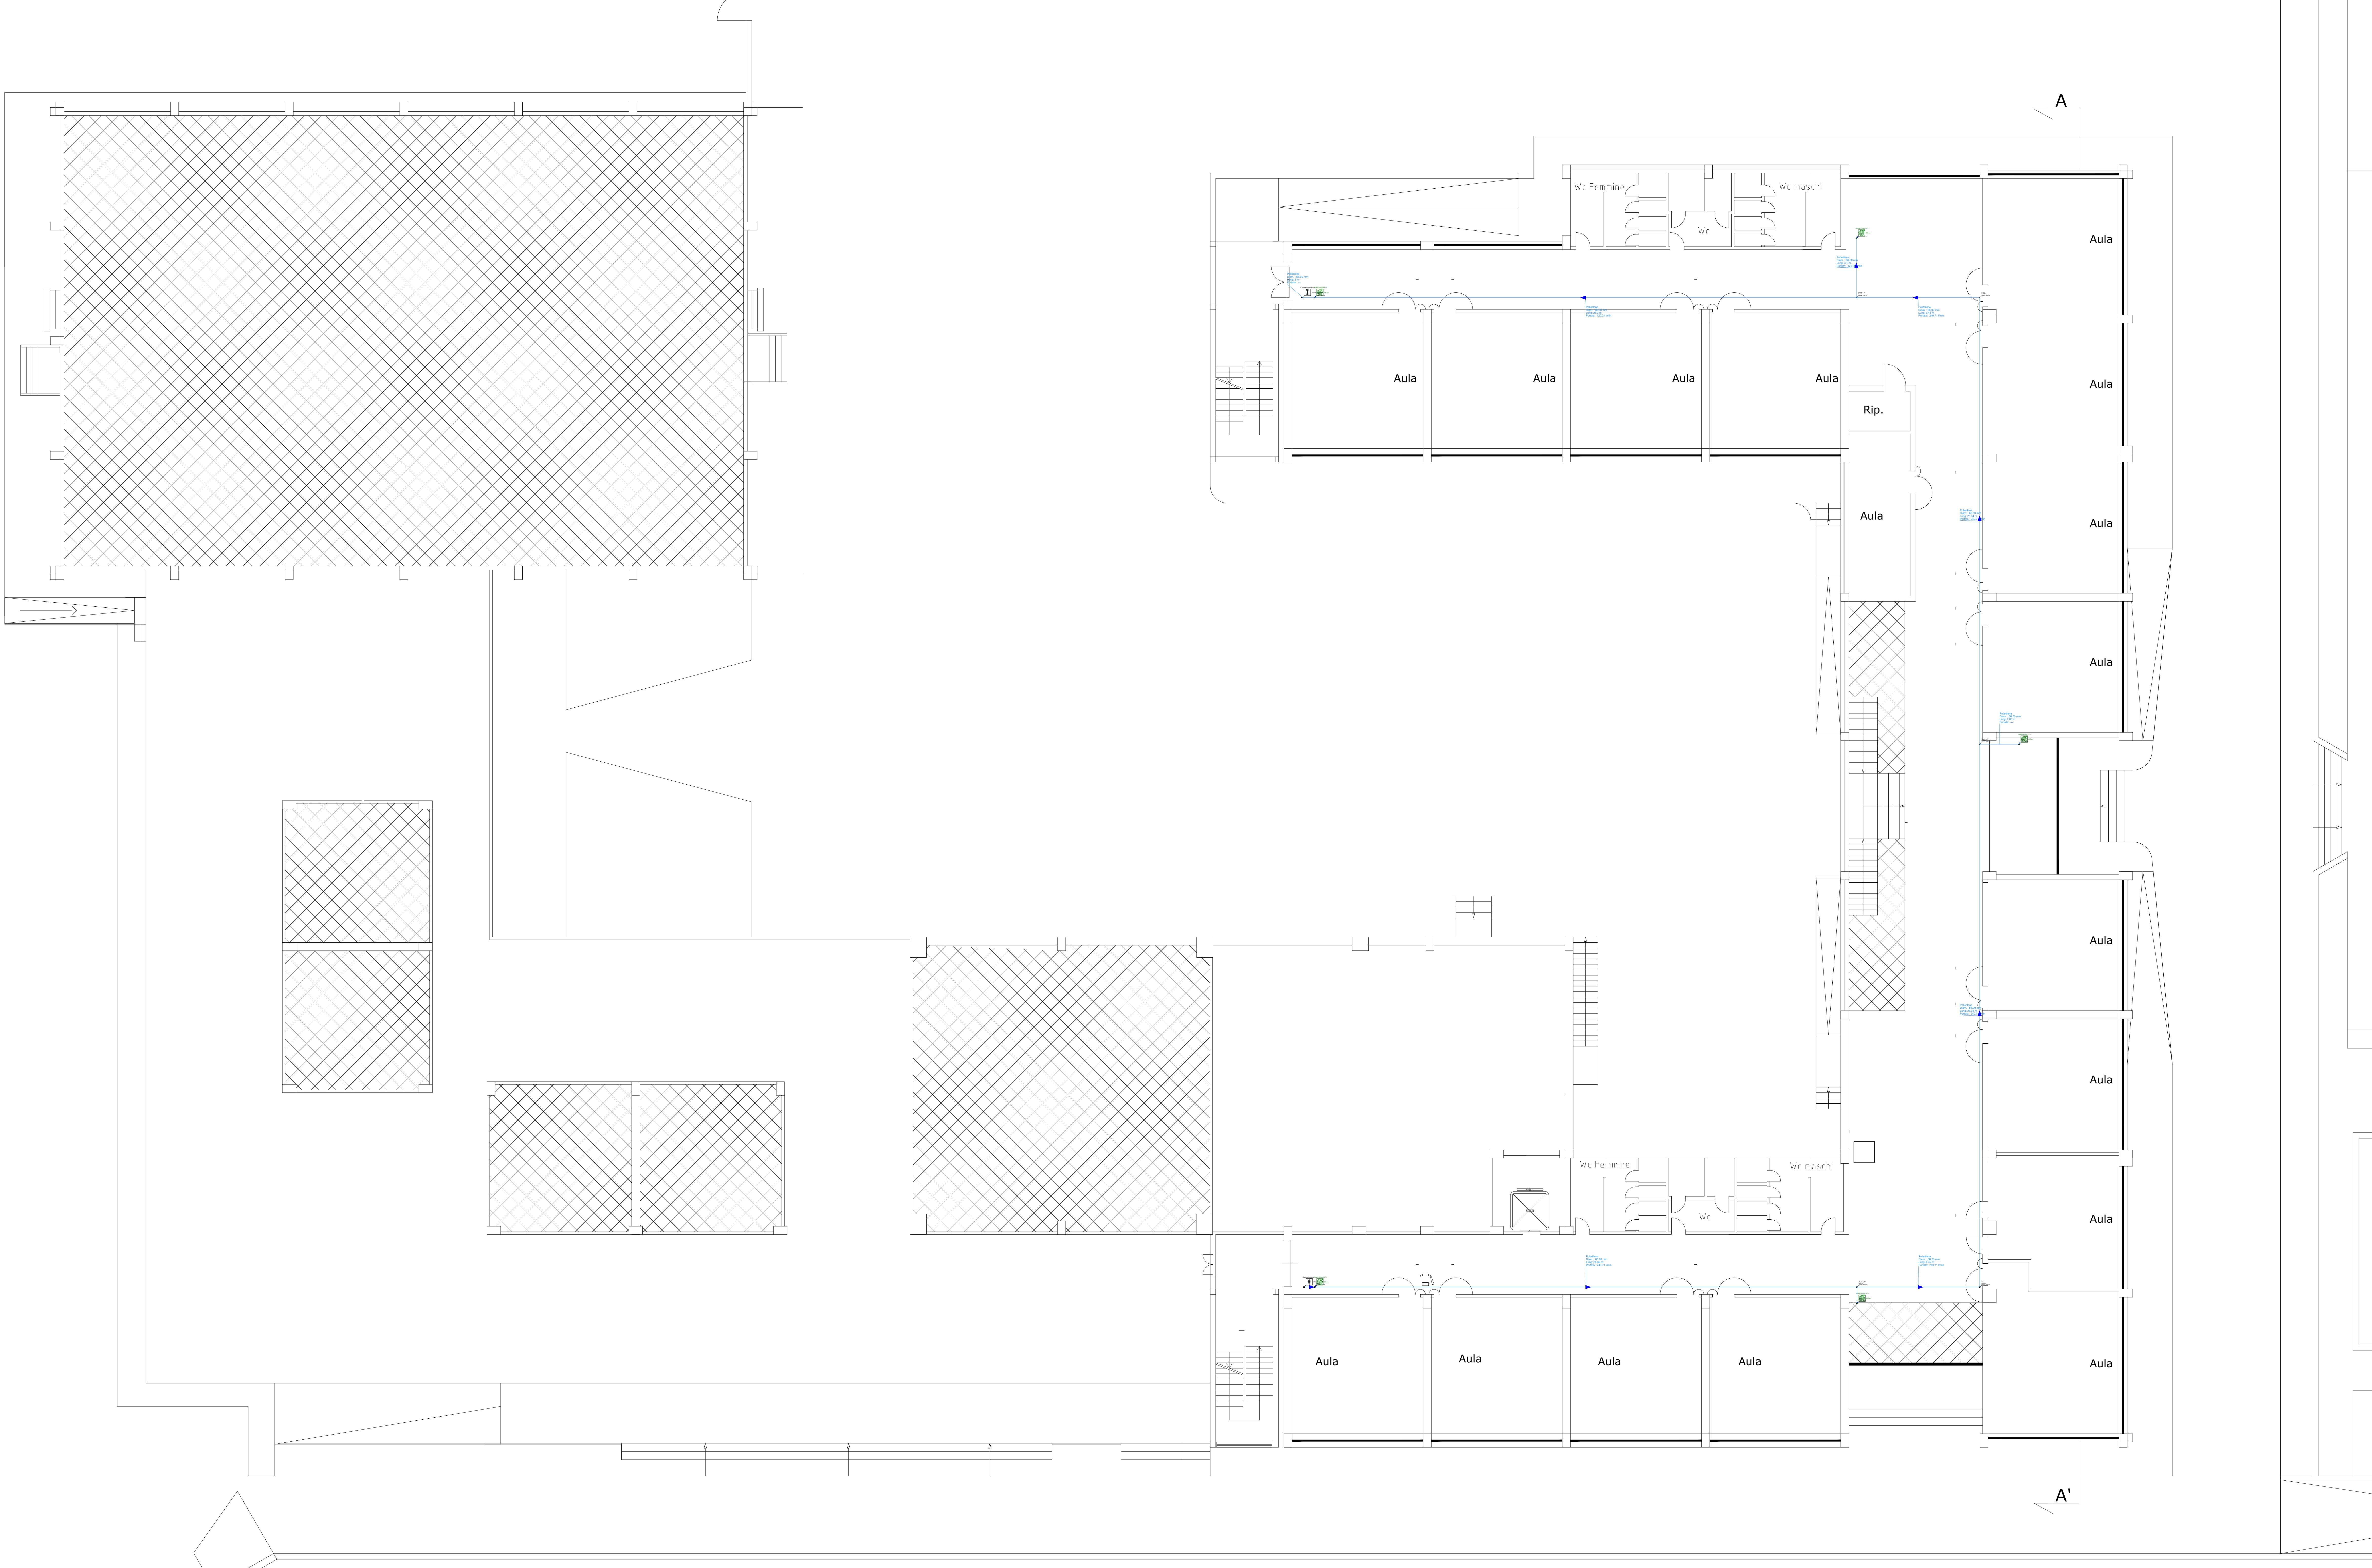


Informazioni tecniche
I Serbatoi Zincati a caldo orizzontali sono destinati allo stoccaggio di acqua a pressione ambientale. Sono costruiti interamente in acciaio al carbonio e sottoposti a trattamento antiruggine di prim'ordine a caldo con zinco puro a 99,99% in conformità alla normativa UNI EN 10175.



Montaggio
Stoccaggio di acqua a pressione ambientale.

Manutenzione
Zincatura a caldo idonea per acqua potabile a norma UNI EN 175-2010/04/04.

Modello	SERB. Z OR.	Øx L	H	A	B	C	E	F	1	2	3	4	6	7	8	Peso
500	3701160900002	600	1420	795	150	-	715	125	75	1"	-	1"	-	1"	1"	Ø 240 34

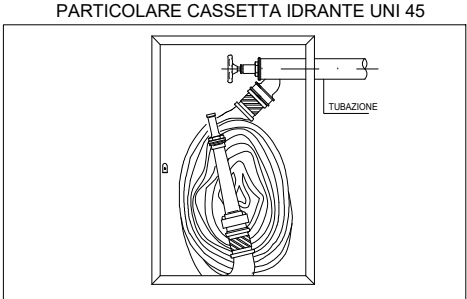

VVF	Attacco autopompa DN70
Colonna montante	
Gruppo di pompaggio	
Sfrante a muro DN45	
● 2	Sostegno - Fisher - CPT 1.1/2"
● 1	Sostegno - Fisher - CPT 2"
● 3	Sostegno - Fisher - CPT 3/4"
Serbatoio antiruggine da 500 L	

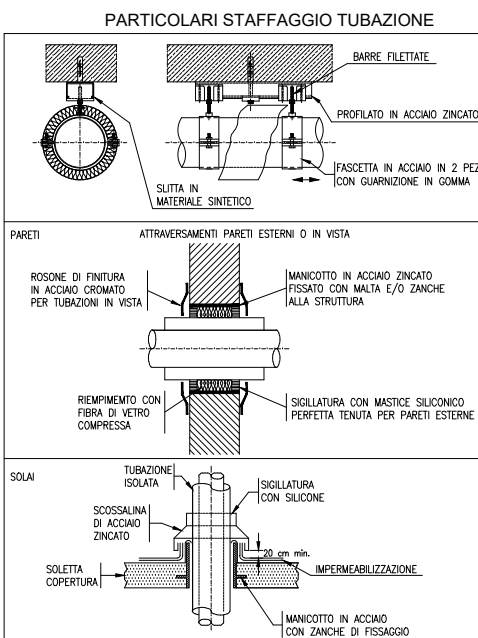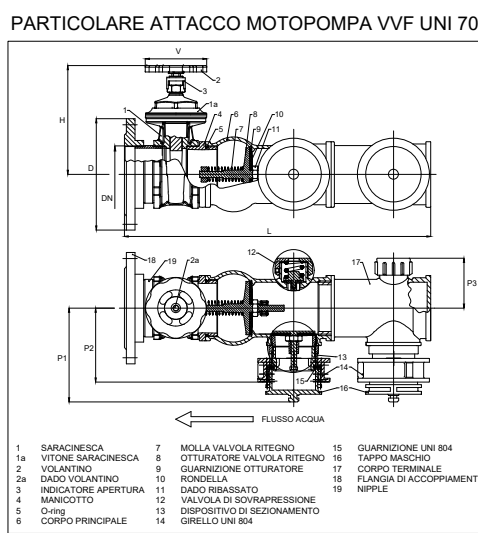

Comune di Giugliano in Campania

OGGETTO: PROGETTO DI ADEGUAMENTO ALLA NORMATIVA ANTINCENDIO PER L'INTERVENTO DI MANUTENZIONE E REVISIONE DEGLI IMPIANTI ELETTRICI AD USO SCOLASTICO PREVIDI IN DUE



ADEGUAMENTO ALLA NORMATIVA ANTINCENDIO
Scuola Media
Don Vitale
via Signorelle a Patria

GIUGLIANO IN CAMPANIA
CUP: G58H25001990001
PROGETTO ESECUTIVO
MAGGIO 2026

RTP
CARISOLUFFO-MANFROTTO
scia
INGEGNERIA
L.R. arch. Ross BUONVANTO

MANTENITORI
GREGORINI
Ingegneria

CONSULENTE
Ing. Vincenzo GUIDA
Ing. Davide CACCIAPUOTI

RESPONSABILE UNICO DEL PROCEDIMENTO
Ing. Rossella DELLA VOLPE

IMPIANTI ELETTRICI E SPECIALI

IMPIANTI IDRICI
PIANO PRIMO

Scala: 1:100
Foglio: SDV_Ex_ID.02