PIANTA PIANO TERRA

PIANTA PIANO PRIMO

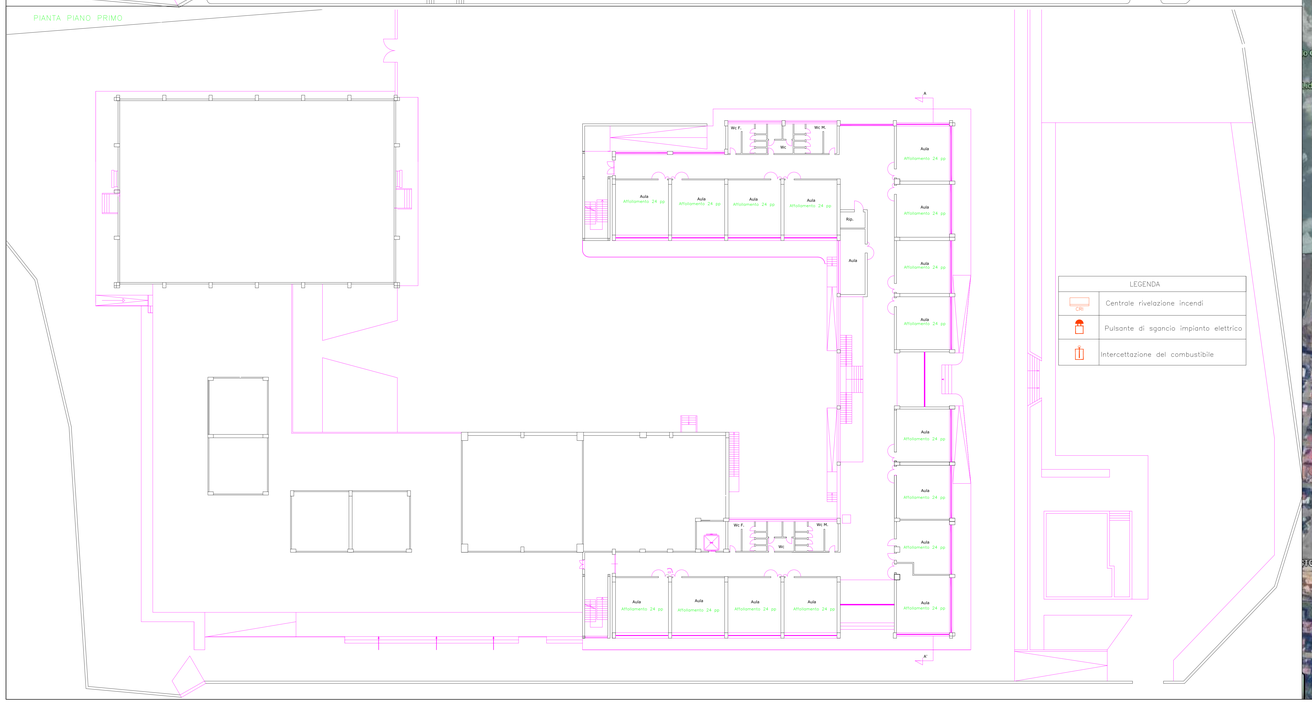

LEGENDA	
CR	Centrale rivelazione incendi
	Pulsante di sgancio impianto elettrico
	Intercettazione del combustibile

Prospetto Sud
Scala 1:200

Prospetto Nord
Scala 1:200

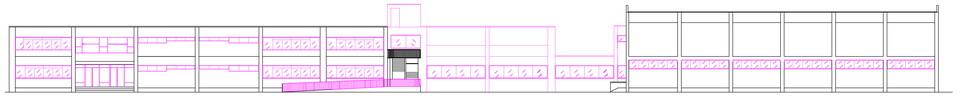

Prospetto Est
Scala 1:200

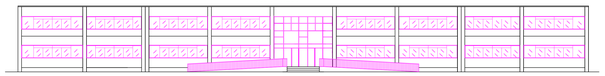

Prospetto Ovest
Scala 1:200

Sezione A–A
Scala 1:200

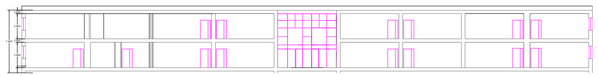

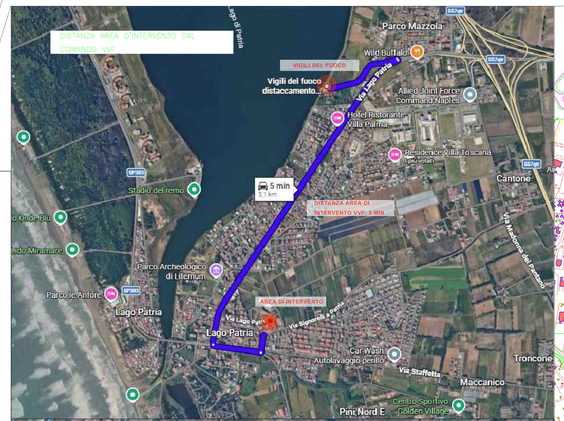

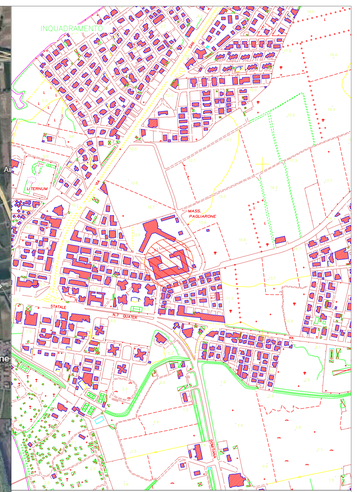

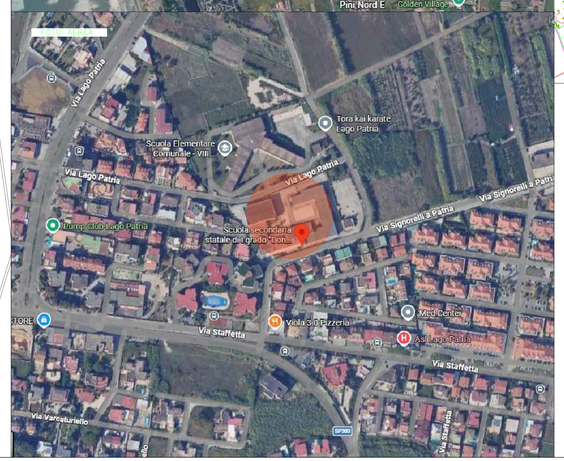

PIANTA PIANO SEMINTERRATO
Scala 1:200

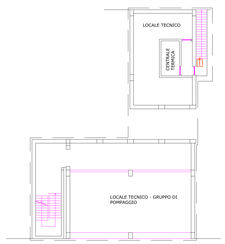

Comune di Giugliano in Campania

MIM - PNRR - M4C1 - CONTRIBUTI IN FAVORE DI ENTI TERRITORIALI PER INTERVENTI DI EDILIZIA SCOLASTICA ANTINCENDIO E PER INTERVENTI URGENTI DI MESSA IN SICUREZZA DEGLI EDIFICI SCOLASTICI - DECRETO N. 437 AD USO ESCLUSIVO DELL'ENTE LOCALE

ADEGUAMENTO ALLA NORMATIVA ANTINCENDIO

Scuola Media Don Vitale

via Signorelle a Patria

GIUGLIANO IN CAMPANIA

CUP: G58H25001990001

PROGETTO ESECUTIVO

MAGGIO 2026

RTP
CAPOGRUPPO/MANDATARIA
scia ingegneria e servizi s.r.l.
L.R. arch. Rosa BUONANNO

MANDANTI
GREGORINI ingegneria

CONSULENTI
ing. Vincenzo GUIDA
ing. Davide CACCIAPUOTI

RESPONSABILI UNICI DEL PROCEDIMENTO
ing. Rosa DELLA VOLPE

ANTINCENDIO

ELABORATO
Inquadramento, piante, prospetti e sezioni

SCALA
1:100

nome file
SDV_Es_AI.01

REVISIONE

AI.01