


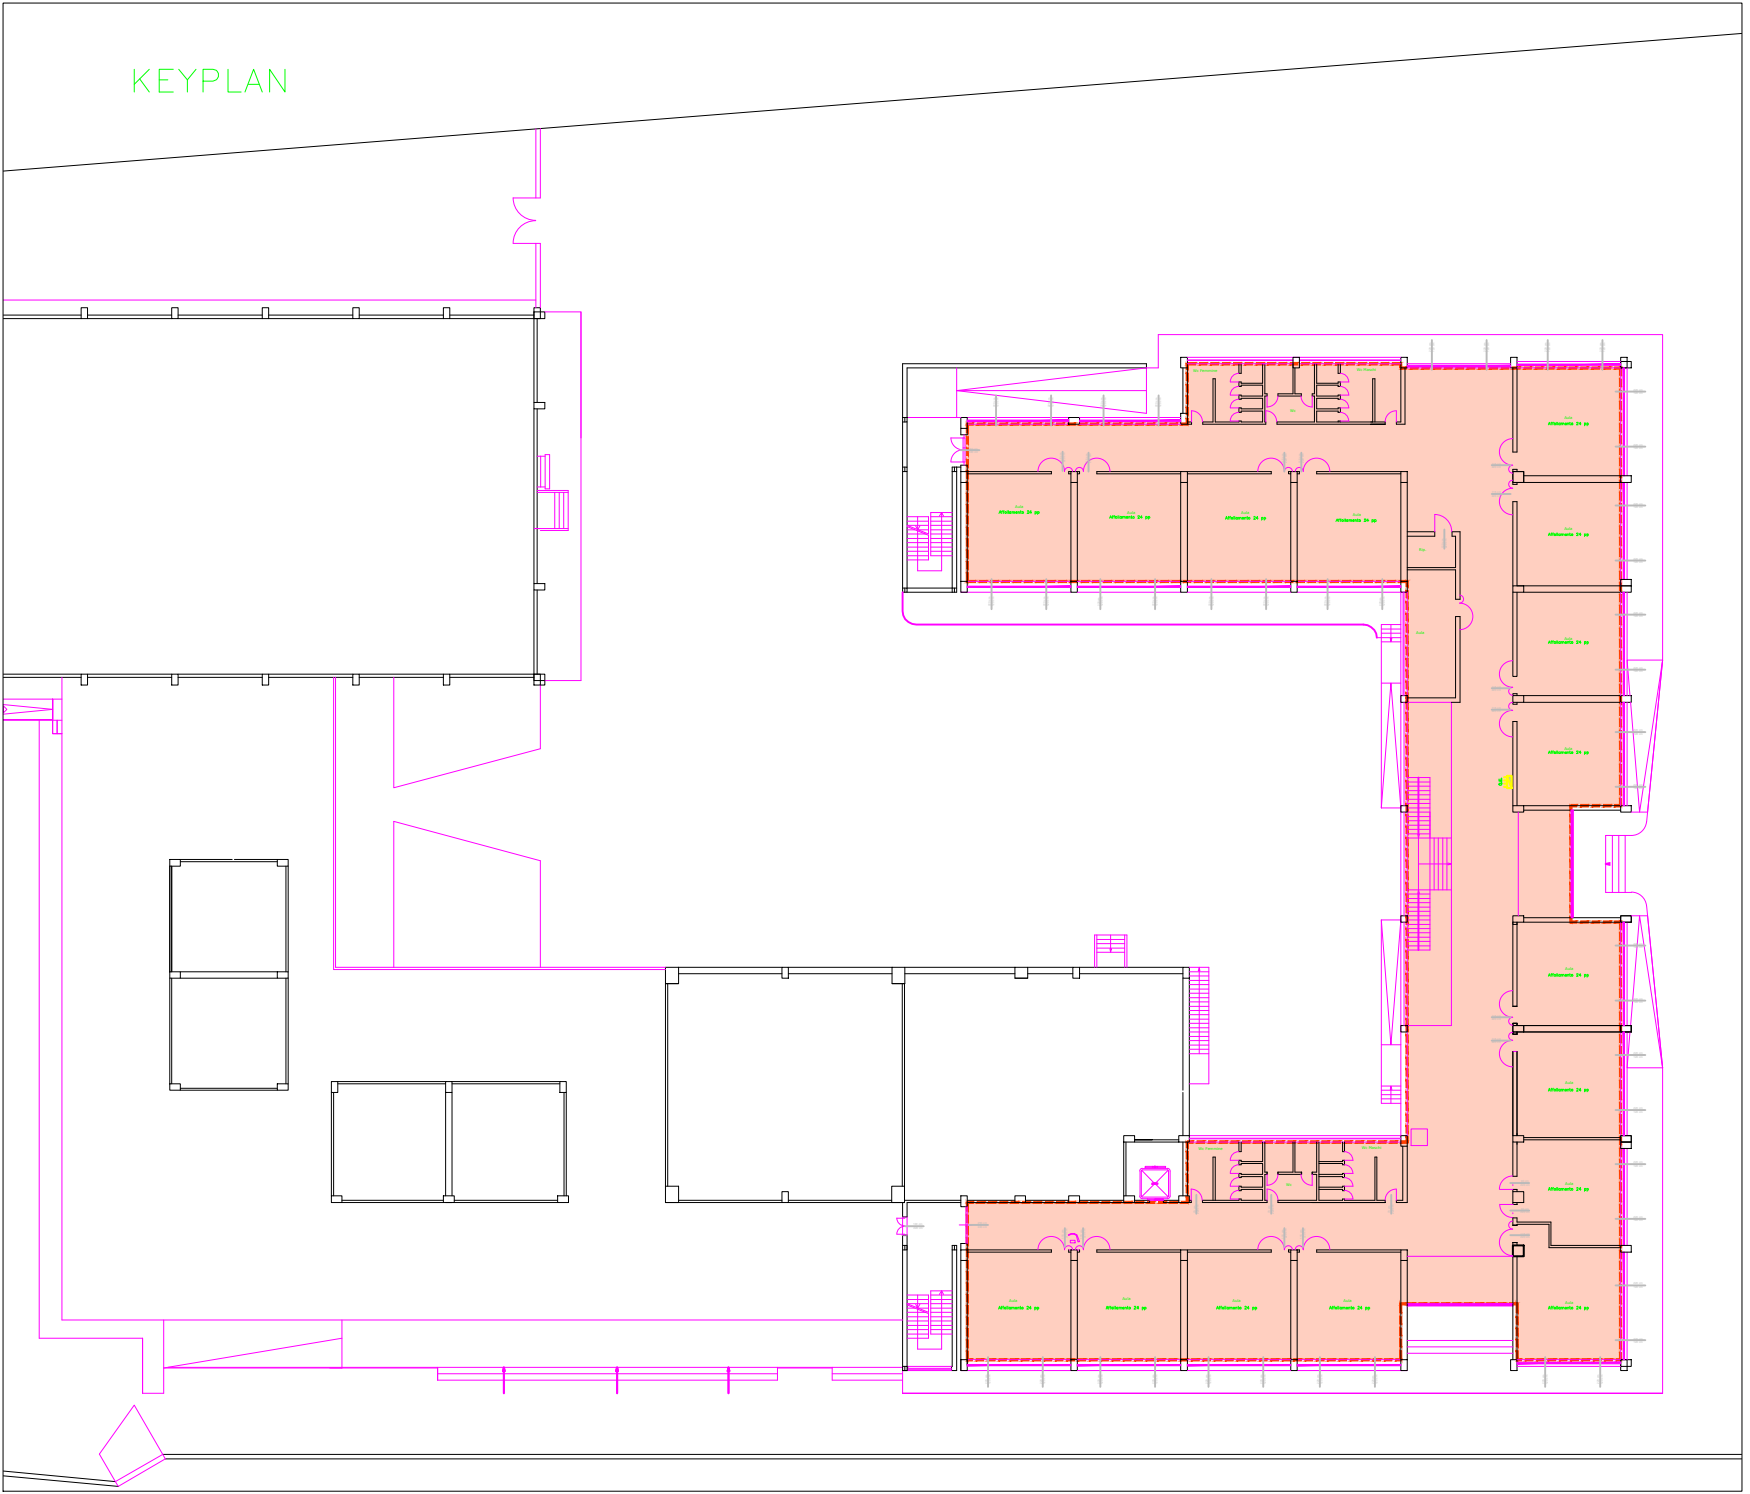

LEGENDA	
	Copertura superficie di aerazione r=20m SVOF realizzato con canali 300x200mm in calce sifonati ed estrazione fumi caldi
	Canale in calce sifonati per aerazione locale Dim. 1.20x0.5m

LEGENDA	
	Attività soggetta al controllo VVF "Scuole con oltre 300 persone" attività 67.4.C del D.P.R. 151/2011 oggetto di valutazione
	Attività soggetta al controllo VVF "Impianti sportivi con superficie superiore a 200 mq" attività 65.2.C del D.P.R. 151/2011 oggetto di valutazione
	Attività soggetta al controllo VVF "Locali di spettacolo e di trattenimento in genere con capienza superiore a 200 persone" attività 65.1.B del D.P.R. 151/2011 oggetto di valutazione
	Attività soggetta al controllo VVF "Centrale termica con potenzialità superiore a 116 kW e fino a 350 kW" attività 74.1.A del D.P.R. 151/2011 oggetto di valutazione
	Locale Gruppo di Pompaggio



Comune di Giugliano in Campania

PROGETTO ANTICENDIO
ADEGUAMENTO ALLA
NORMATIVA ANTICENDIO
**Scuola Media
Don Vitale
via Signorelle a Patria**

GIUGLIANO IN CAMPANIA
CUP: G58H25001990001
**PROGETTO ESECUTIVO
MAGGIO 2025**

RTP
CANTIERE/PROGETTAZIONE
SCIA
L.R. arch. Rosa BUONANNO

INGEGNERIA
GREGORINI
ing. Vincenzo GUIDA
ing. Davide CACCIAPUOTI

CONSULENZA
ing. Rosa DELLA VOLPE

ANTICENDIO
Piano primo Superfici
di aerazione
Scala 1:100
SDV_Es_A1.09