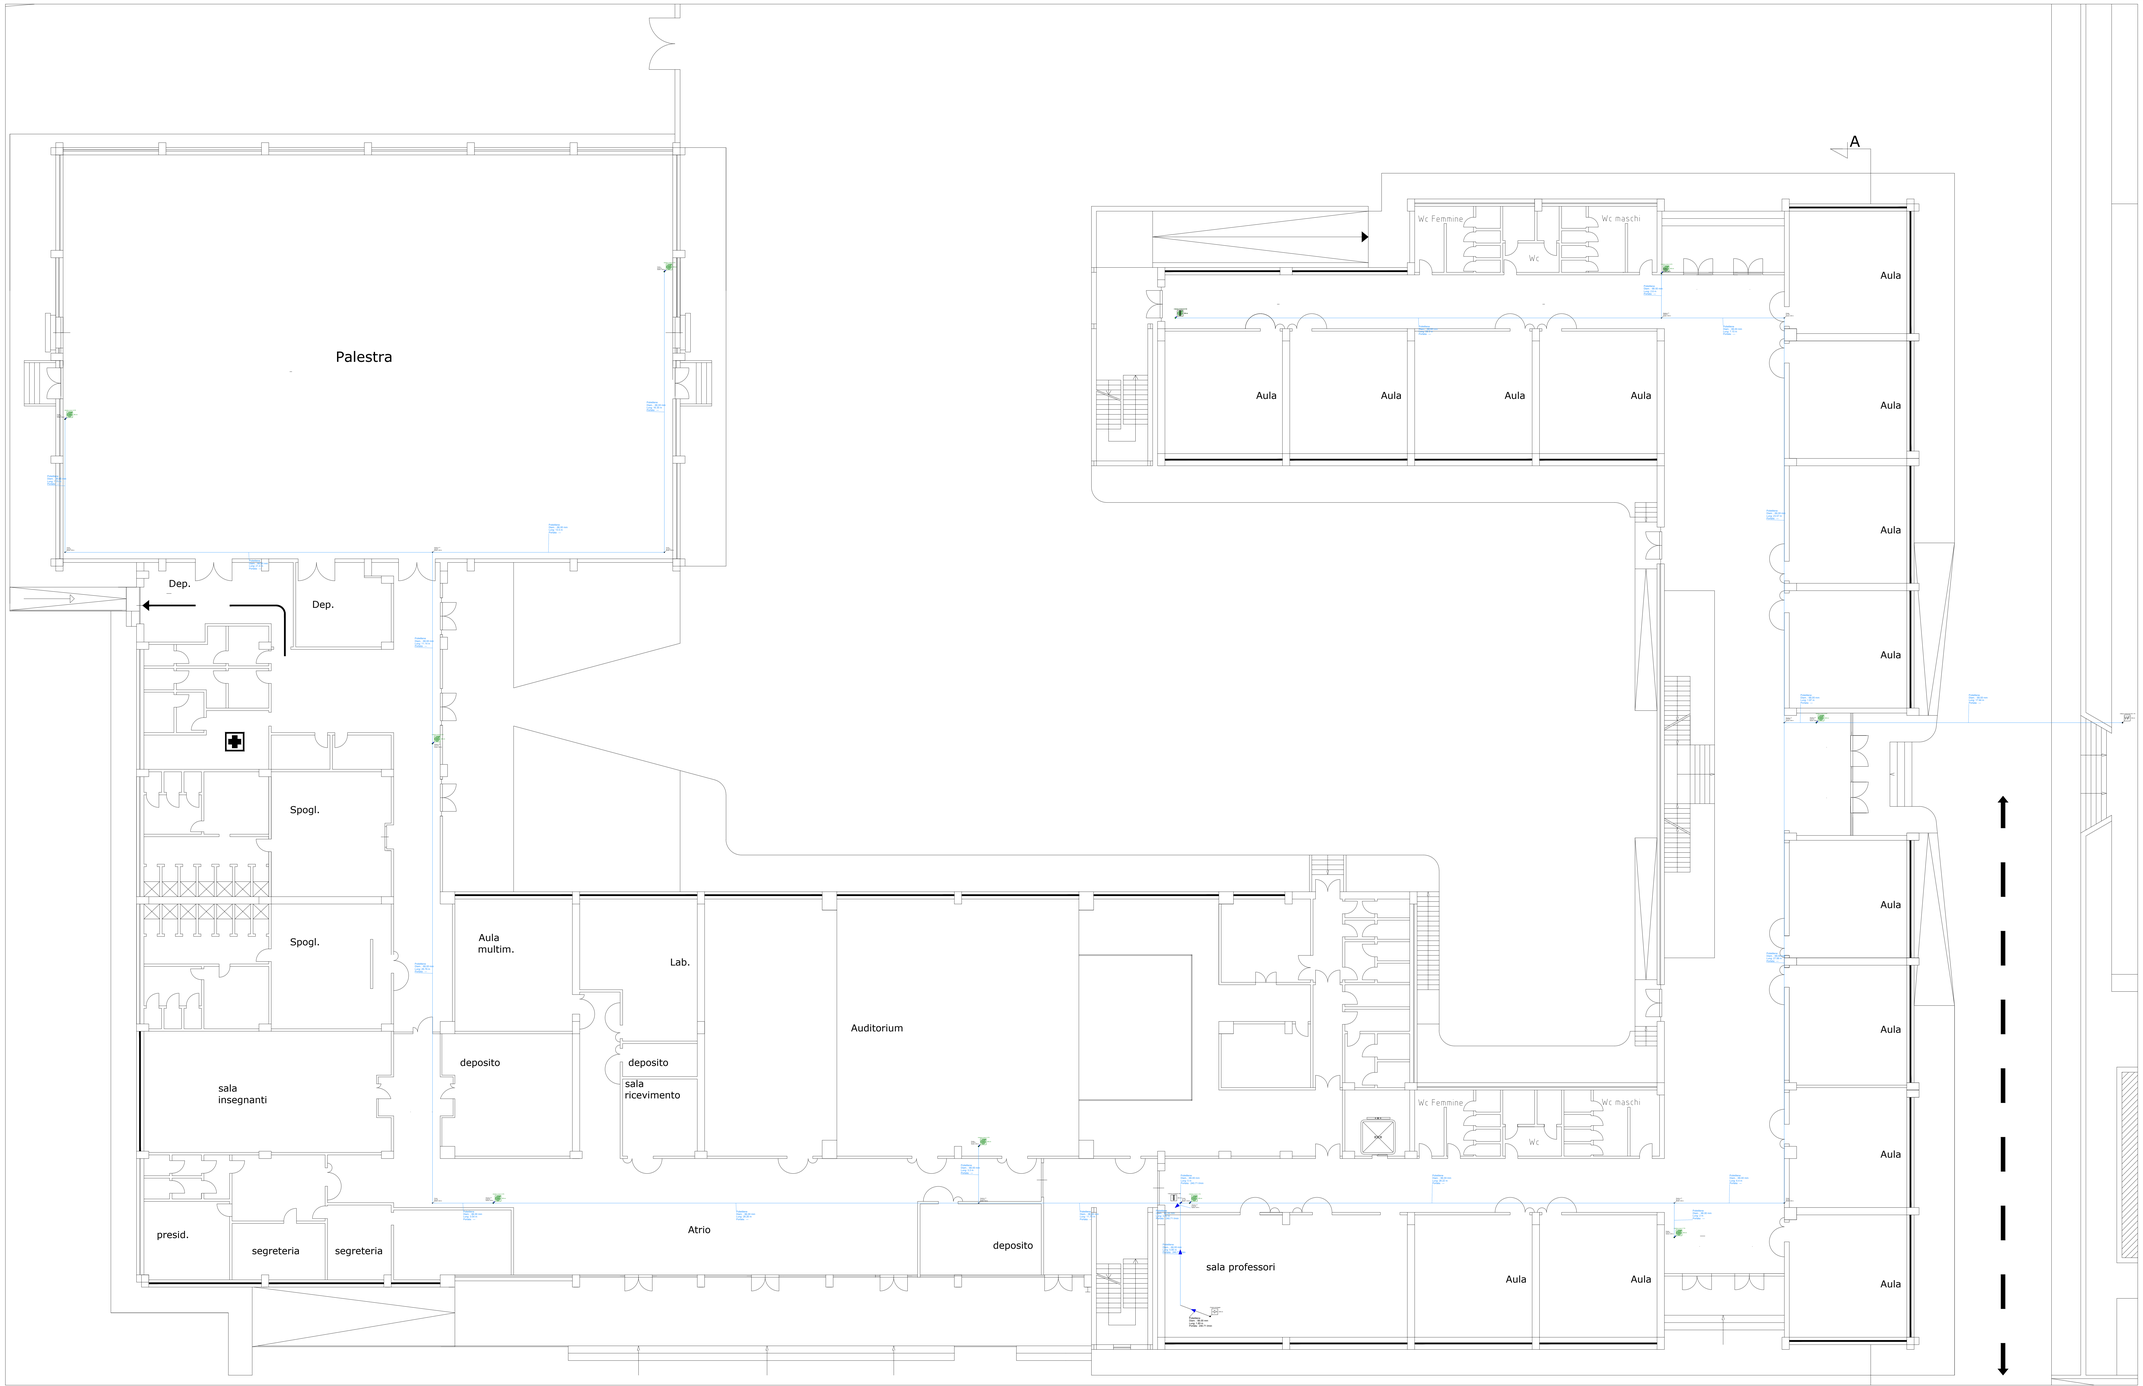

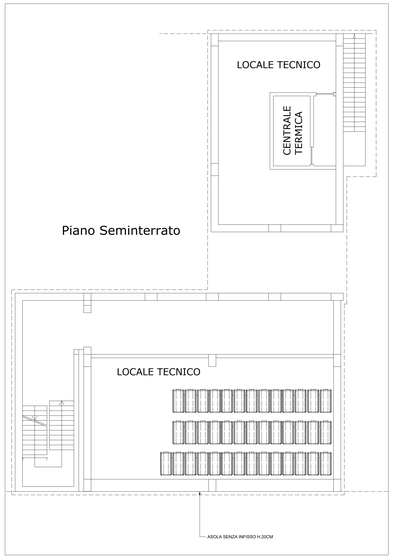

SERBATOI ZINCATI ORIZZONTALI

SERBATOI DI PRIMA RACCOLTA ZINCATI A CALDO ORIZZONTALI

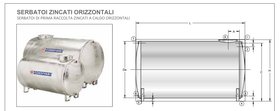

Informazioni tecniche
Serbatoi zincati a caldo orizzontali sono destinati alla stoccaggio di acqua a pressione atmosferica. Il serbatoio è realizzato in acciaio al carbonio e subiscono il trattamento anticorrosivo di zincatura a caldo con spessore 600 g/m2 in conformità alla normativa UNI EN 1179.

Impiego
Stoccaggio di acqua a pressione atmosferica.

Materiale
Zincatura a caldo idonea per acqua potabile secondo la norma del D.M. n. 174 del 06.04.04.

Modello	SERB.Z OR	De	L	H	A	B	C	E	F	1-5	2	3	4	6	7	8	Peso
	CODICE	[mm]								Connessioni [mm]				Connessioni			[Kg]
NB	3701160996002	650	1420	795	150	-	715	125	75	1"	-	1"	-	-	1"	1" Ø 240	34

VF	Attacco autopompa DN70
	Colonna montante
	Gruppo di pompaggio
	Idrante a muro DN45
● 2	Sostegno - Fisher - CPT 1 1/2"
● 1	Sostegno - Fisher - CPT 2"
● 3	Sostegno - Fisher - CPT 3/4"
	Serbatoio antincendio da 500 L

PARTICOLARE CASSETTA IDRANTE UNI 45

PARTICOLARE ATTACCO MOTOPOMPA VVF UNI 70

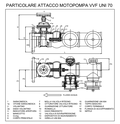

PARTICOLARI STAFFAGGIO TUBAZIONE

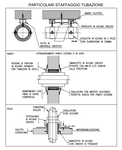

Comune di Giugliano in Campania

AREA - PNRR - PNCC - CONTRIBUTI IN FAVORE DI ENTI LOCALI PER L'ADEGUAMENTO ALLA NORMATIVA ANTINCENDIO E PER LA MESSA IN SICUREZZA DELLE STRUTTURE PUBBLICHE ADIBITE AD USO SCOLASTICO (MATTONELLA 28)

ADEGUAMENTO ALLA NORMATIVA ANTINCENDIO

Scuola Media Don Vitale

via Signorelle a Patria

GIUGLIANO IN CAMPANIA

CUP: G58H25001990001

PROGETTO ESECUTIVO

MAGGIO 2026

RTP
CAPOGRUPPO-MANDATARIA
SCIA ingegneria integrata
I.R. arch. Rosa BUONANNO

MANDANTI
GREGORINI ingegneria

CONSULENTI
ing. Vincenzo GUIDA
ing. Davide CACCIAPUOTI

RESPONSABILE UNICO DEL PROCEDIMENTO
ing. Rosa DELLA VOLPE

OGGETTO
IMPIANTI ELETTRICI E SPECIALI

DISEGNO
IMPIANTI IDRICI
PIANO TERRA

SCALA
1:100

nome file
SDV_Es_ID.01

REVISIONE

ID.01