


Planimetria

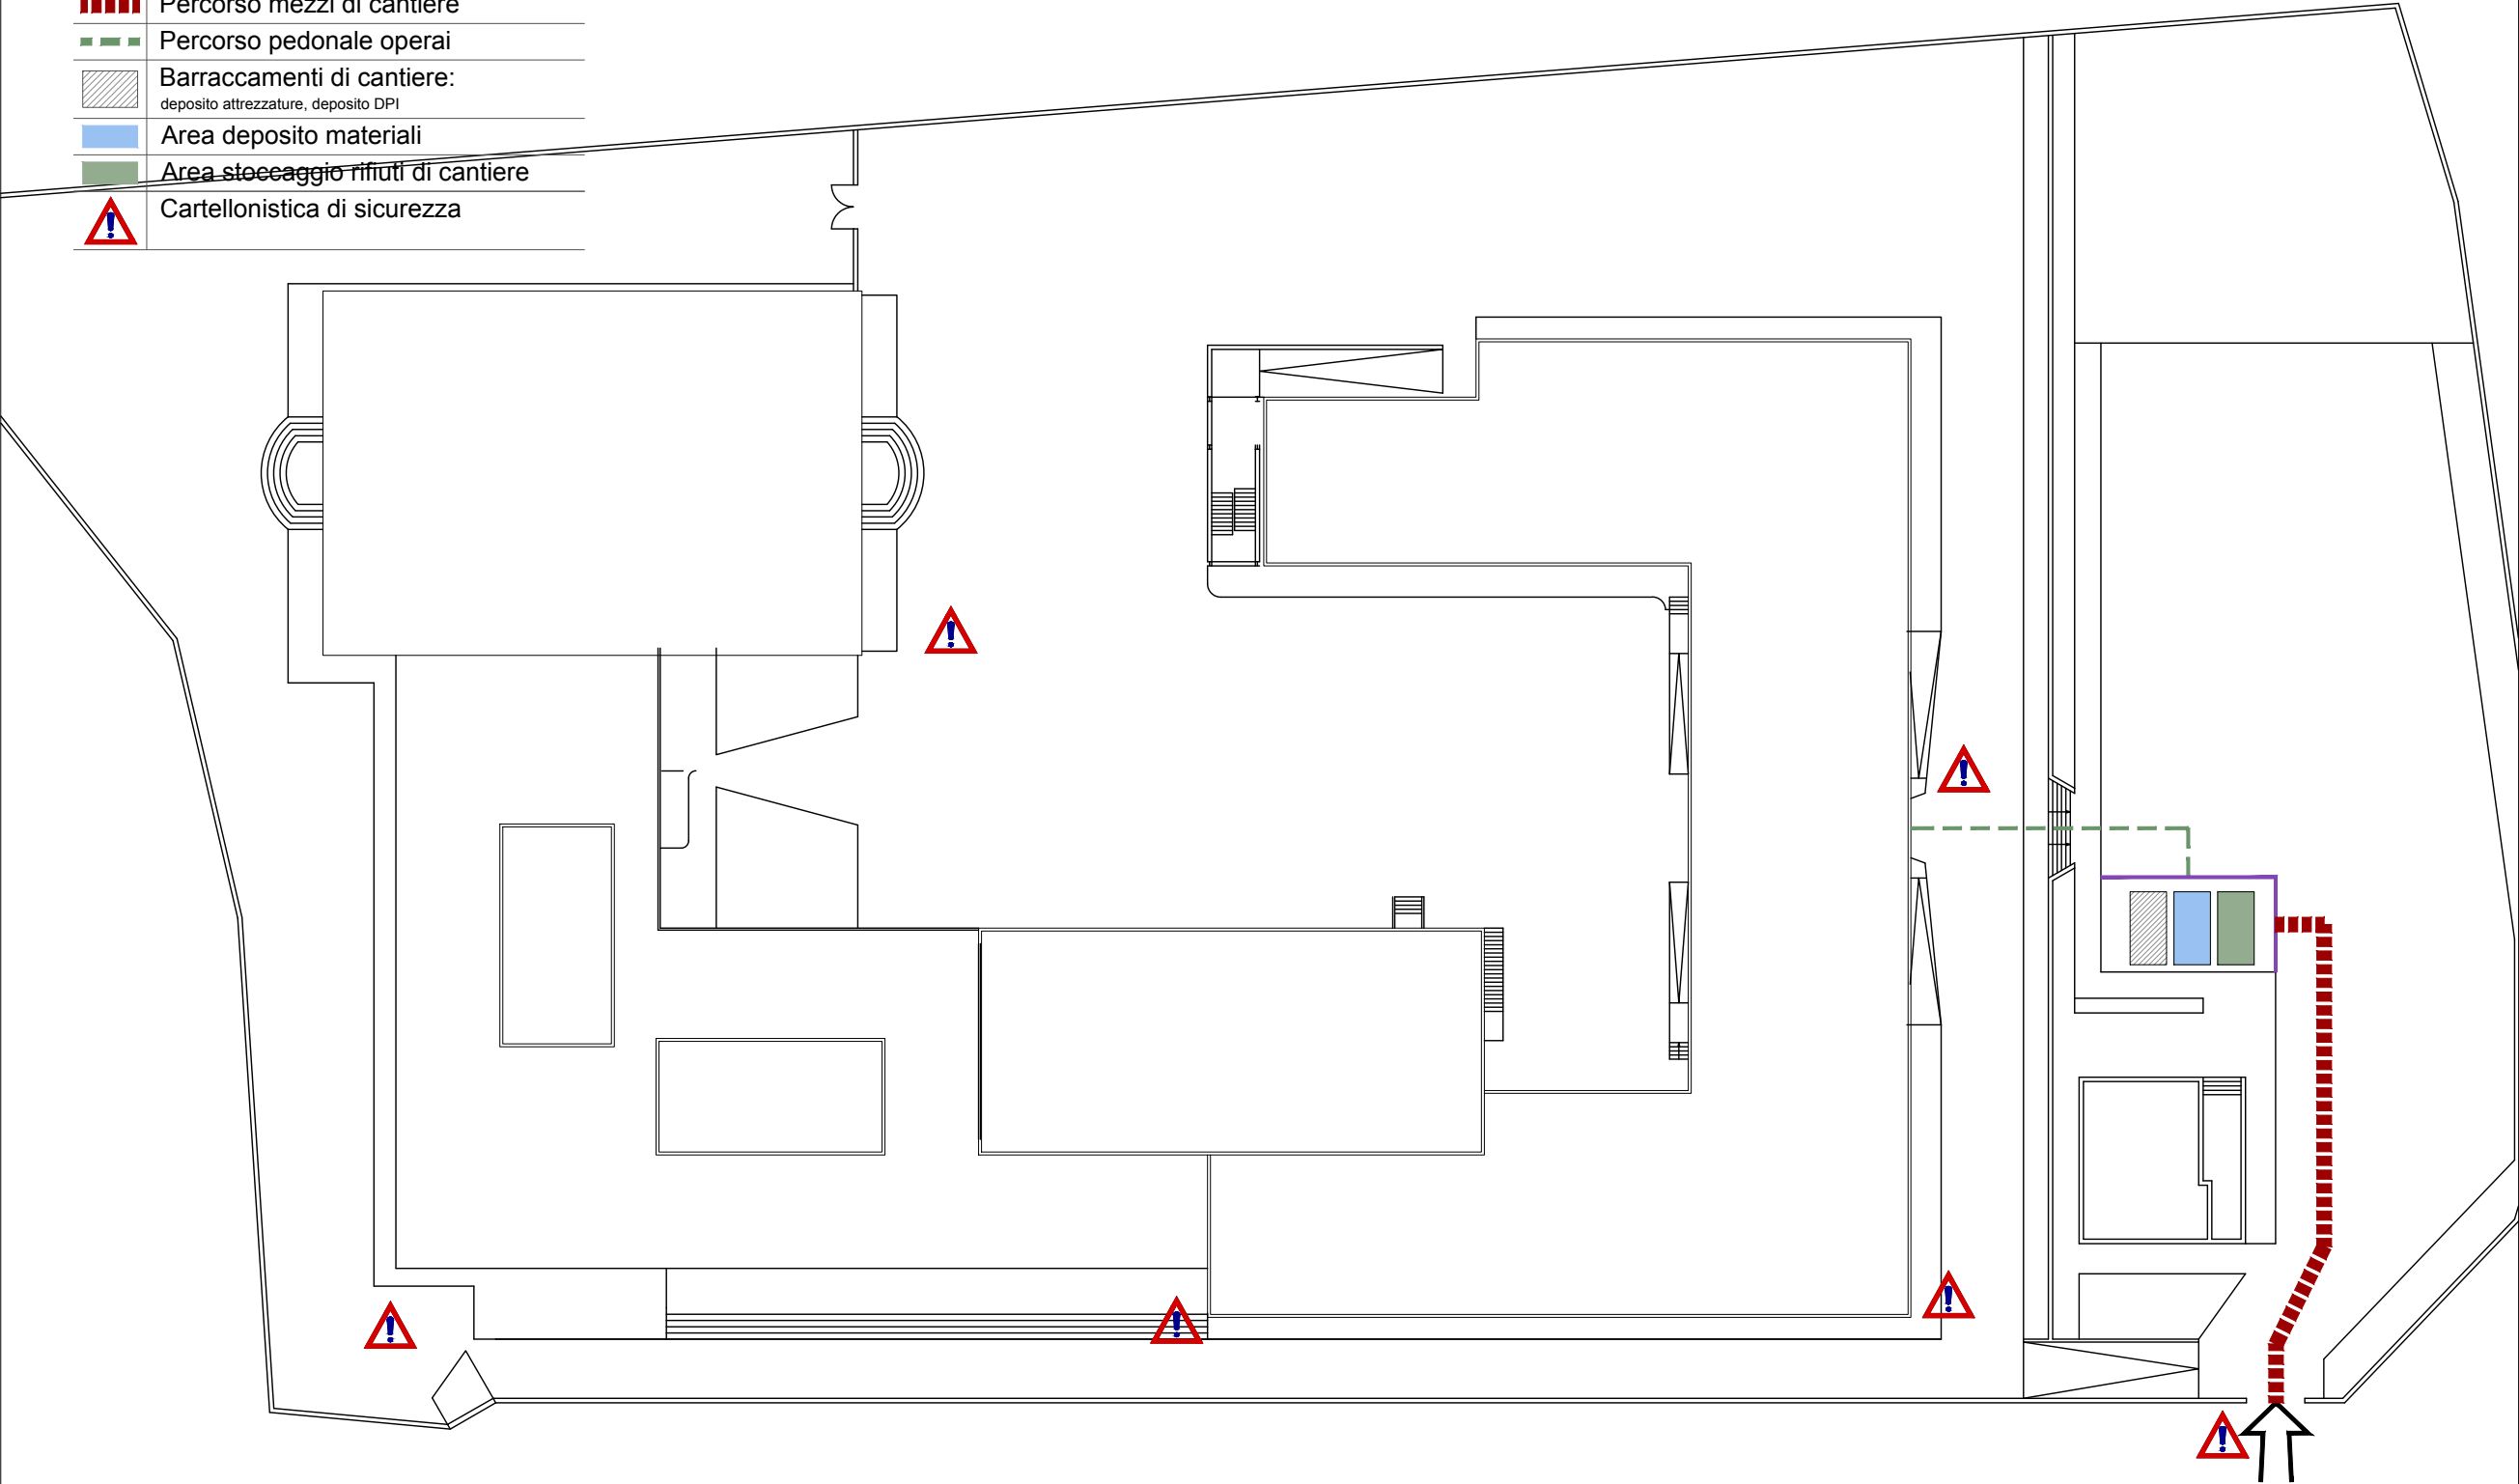

LEGENDA

SIMBOLO	DESCRIZIONE
	Punto di accesso ai mezzi cantiere
	Recinzione di cantiere
	Percorso mezzi di cantiere
	Percorso pedonale operai
	Barracamenti di cantiere: deposito attrezzature, deposito DPI
	Area deposito materiali
	Area stoccaggio rifiuti di cantiere
	Cartellonistica di sicurezza



Comune di Giugliano in Campania

MIM - PNRR - M4C1 - CONTRIBUTI IN FAVORE DI ENTI LOCALI PER LADEGUAMENTO ALLA NORMATIVA ANTINCENDIO E PER INTERVENTI URGENTI DI MESSA IN SICUREZZA DEGLI EDIFICI PUBBLICI ADIBITI AD USO SCOLASTICO DM 21/11/2025 N. 229



ADEGUAMENTO ALLA NORMATIVA ANTINCENDIO

Scuola Media
Don Vitale
via Signorelle a Patria

GIUGLIANO IN CAMPANIA

CUP: G58H25001990001

PROGETTO ESECUTIVO
MAGGIO 2026

RTP
CAPOGRUPPO-MANDATARIA



L.R. arch. Rosa BUONANNO

MANDANTI



CONSULENTI
ing. Vincenzo GUIDA
ing. Davide CACCIAPUOTI

RESPONSABILE UNICO DEL PROCEDIMENTO
ing. Rosa DELLA VOLPE

SICUREZZA

elaborato:

Planimetria di cantiere

scala:

nome file:
SDV_Es_Sic.Plan

revisione:

Sic.Plan