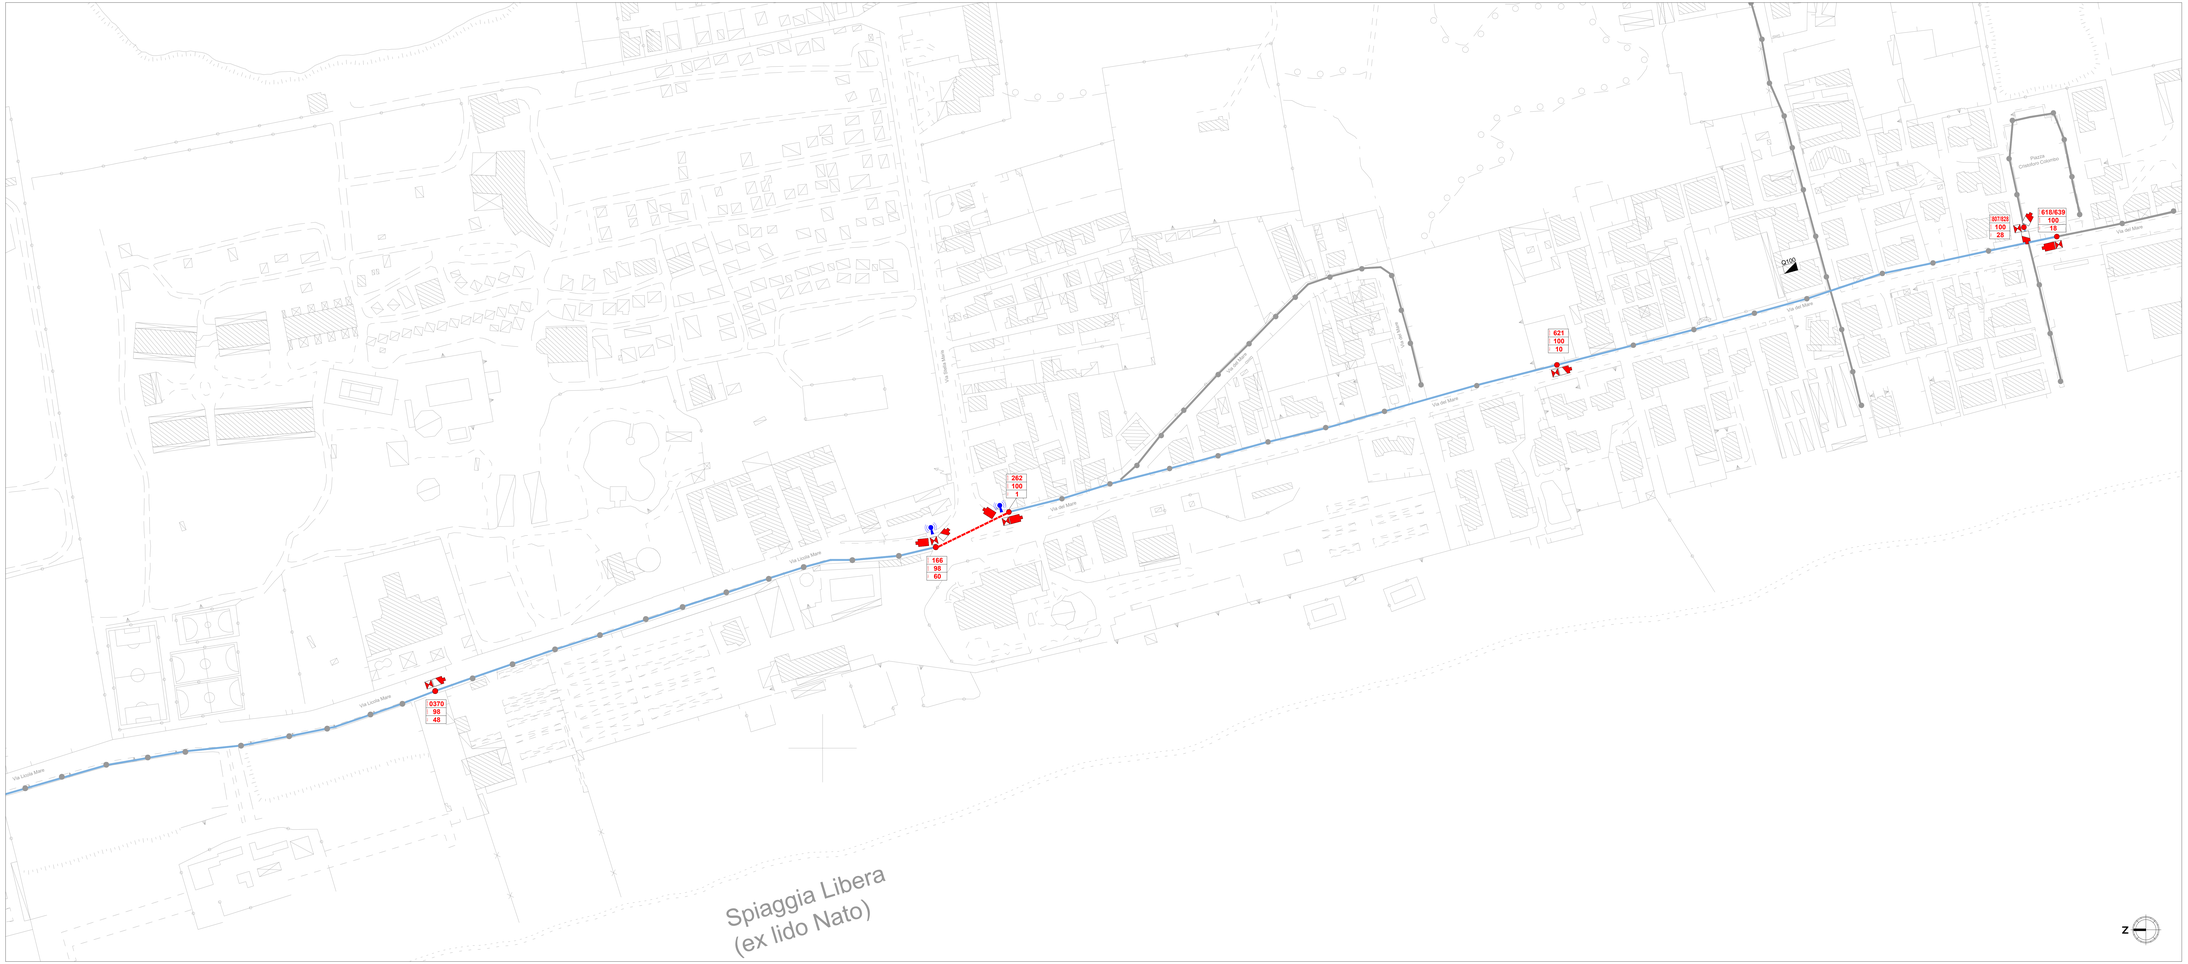

Disposizione TVCC Via Licola Mare - Stralcio 2 - Scala 1:1000

KEYPLAN INTERVENTI

LEGENDA

SIMBOLO	DESCRIZIONE	QUANTITÀ
	Telecamera Bullet IP 4K (8MP) con ottica varifocale motorizzata (2.8-12mm). Visione notturna IR 50m, gestione luce WDR 120dB e analisi video Smart. Triplo streaming, slot SD (128GB), alimentazione PoE/DC/AC e accessori per montaggio a palo inclusi.	8
	Telecamera Bullet IP 2MP (Full HD) con ottica varifocale motorizzata (8-32mm). Funzioni ANPR (lettura targhe) e Vehicle Detection integrate. Compressione H.265, alimentazione PoE/12Vdc e accessori per montaggio a palo inclusi.	5
	Box su palo con Switch 4 Porte POE (Sistema entra e esci) Incluso: - Switch Gigabit Hi-PoE DIN + Uplink Gigabit SFP - Alimentatore per Switch Industriali 75 W - Modulo SFP Fibra Monomodale	12
	Bridge Wireless Point to Point certificato sulle frequenze Radio Nazionale e Locale, compreso di puntamenti: Ubiquiti NanoBeam 5AC Gen2	4
	Nuovo attraversamento cavidotti	52 m
	Percorso Fibra Ottica	2765 m
	Quadro elettrico di alimentazione esistente	
	Palo pubblica illuminazione utilizzato	
	Palo pubblica illuminazione	

NOTA
Tutte le quantità indicate in legenda si intendono riferite all'intero ambito di intervento 'Licola', comprensivo di Stralcio 1 e Stralcio 2.
Fibra Ottica e Attraversamenti: Calcolato con incremento del 20% per scorte nei nodi e tolleranze di posa

NOMENCLATURA PALI DI ILLUMINAZIONE

1 XXX	Codice UMPI
2 XXX	Quadro elettrico di riferimento
3 XXX	Numero Progressivo del Palo

COMUNE DI
GIUGLIANO IN CAMPANIA
Provincia di Napoli

PROGETTO DI FATTIBILITÀ TECNICO ECONOMICA

NUOVO SISTEMA DI VIDEOSORVEGLIANZA "INTELLIGENTE" IN OTTICA "SMART CITY" DEL COMUNE DI GIUGLIANO IN CAMPANIA

Elaborati Grafici
Planimetria di Posizionamento Apparati TVCC - Licola Mare - Stralcio 2 di 2

CODIFICA
GIU_PF_TE_PL_03_00

Rev.	Descrizione	Redatto	Data	Verificato	Data	Approvato	Data	Autorizzato	Data
00	EMISSIONE	CASTAGNA	MAR/2026	MEROLA	MAR/2026	MEROLA	MAR/2026		

ORDINE DEGLI INGEGNERI DELLA PROVINCIA DI NAPOLI
DOTT. ING. ALBERTO MEROLA
SETTORE BUSINESS
PROFESSIONALE
GOL N. 10368

File: GIU_PF_TE_PL_03_00 | Formato: A1L