


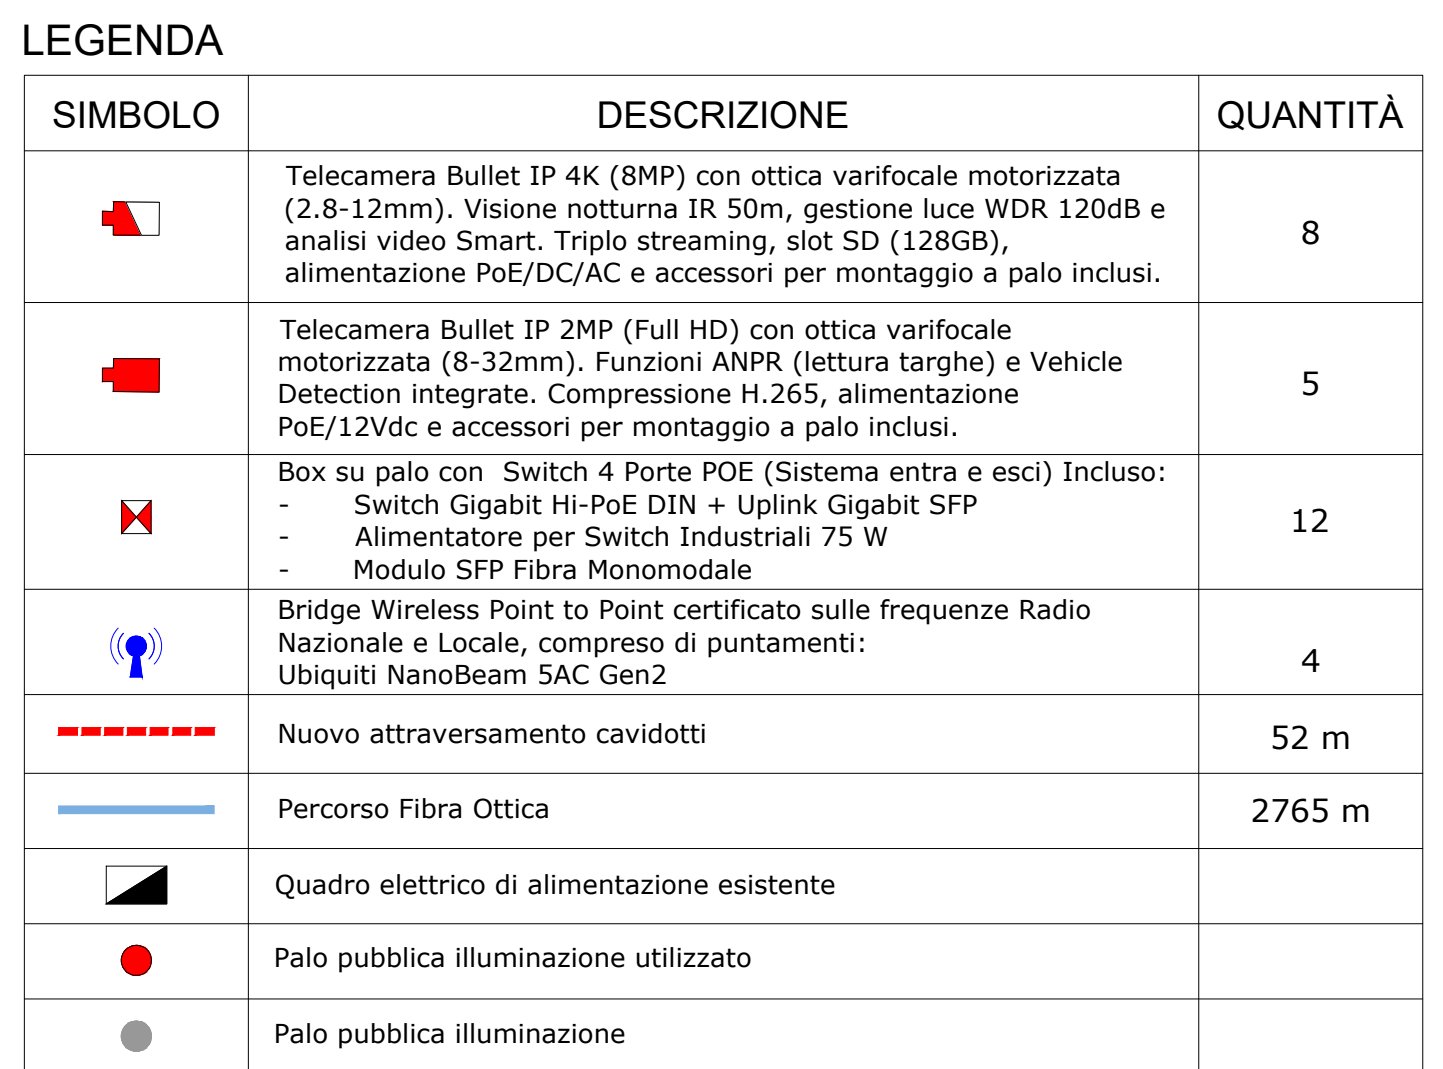

NOMENCLATURA PALI DI ILLUMINAZIONE

XXXX	→ Codice UMPI
XXXX	→ Quadro elettrico di riferimento
XXXX	→ Numero Progressivo del Palo

[illegible]