


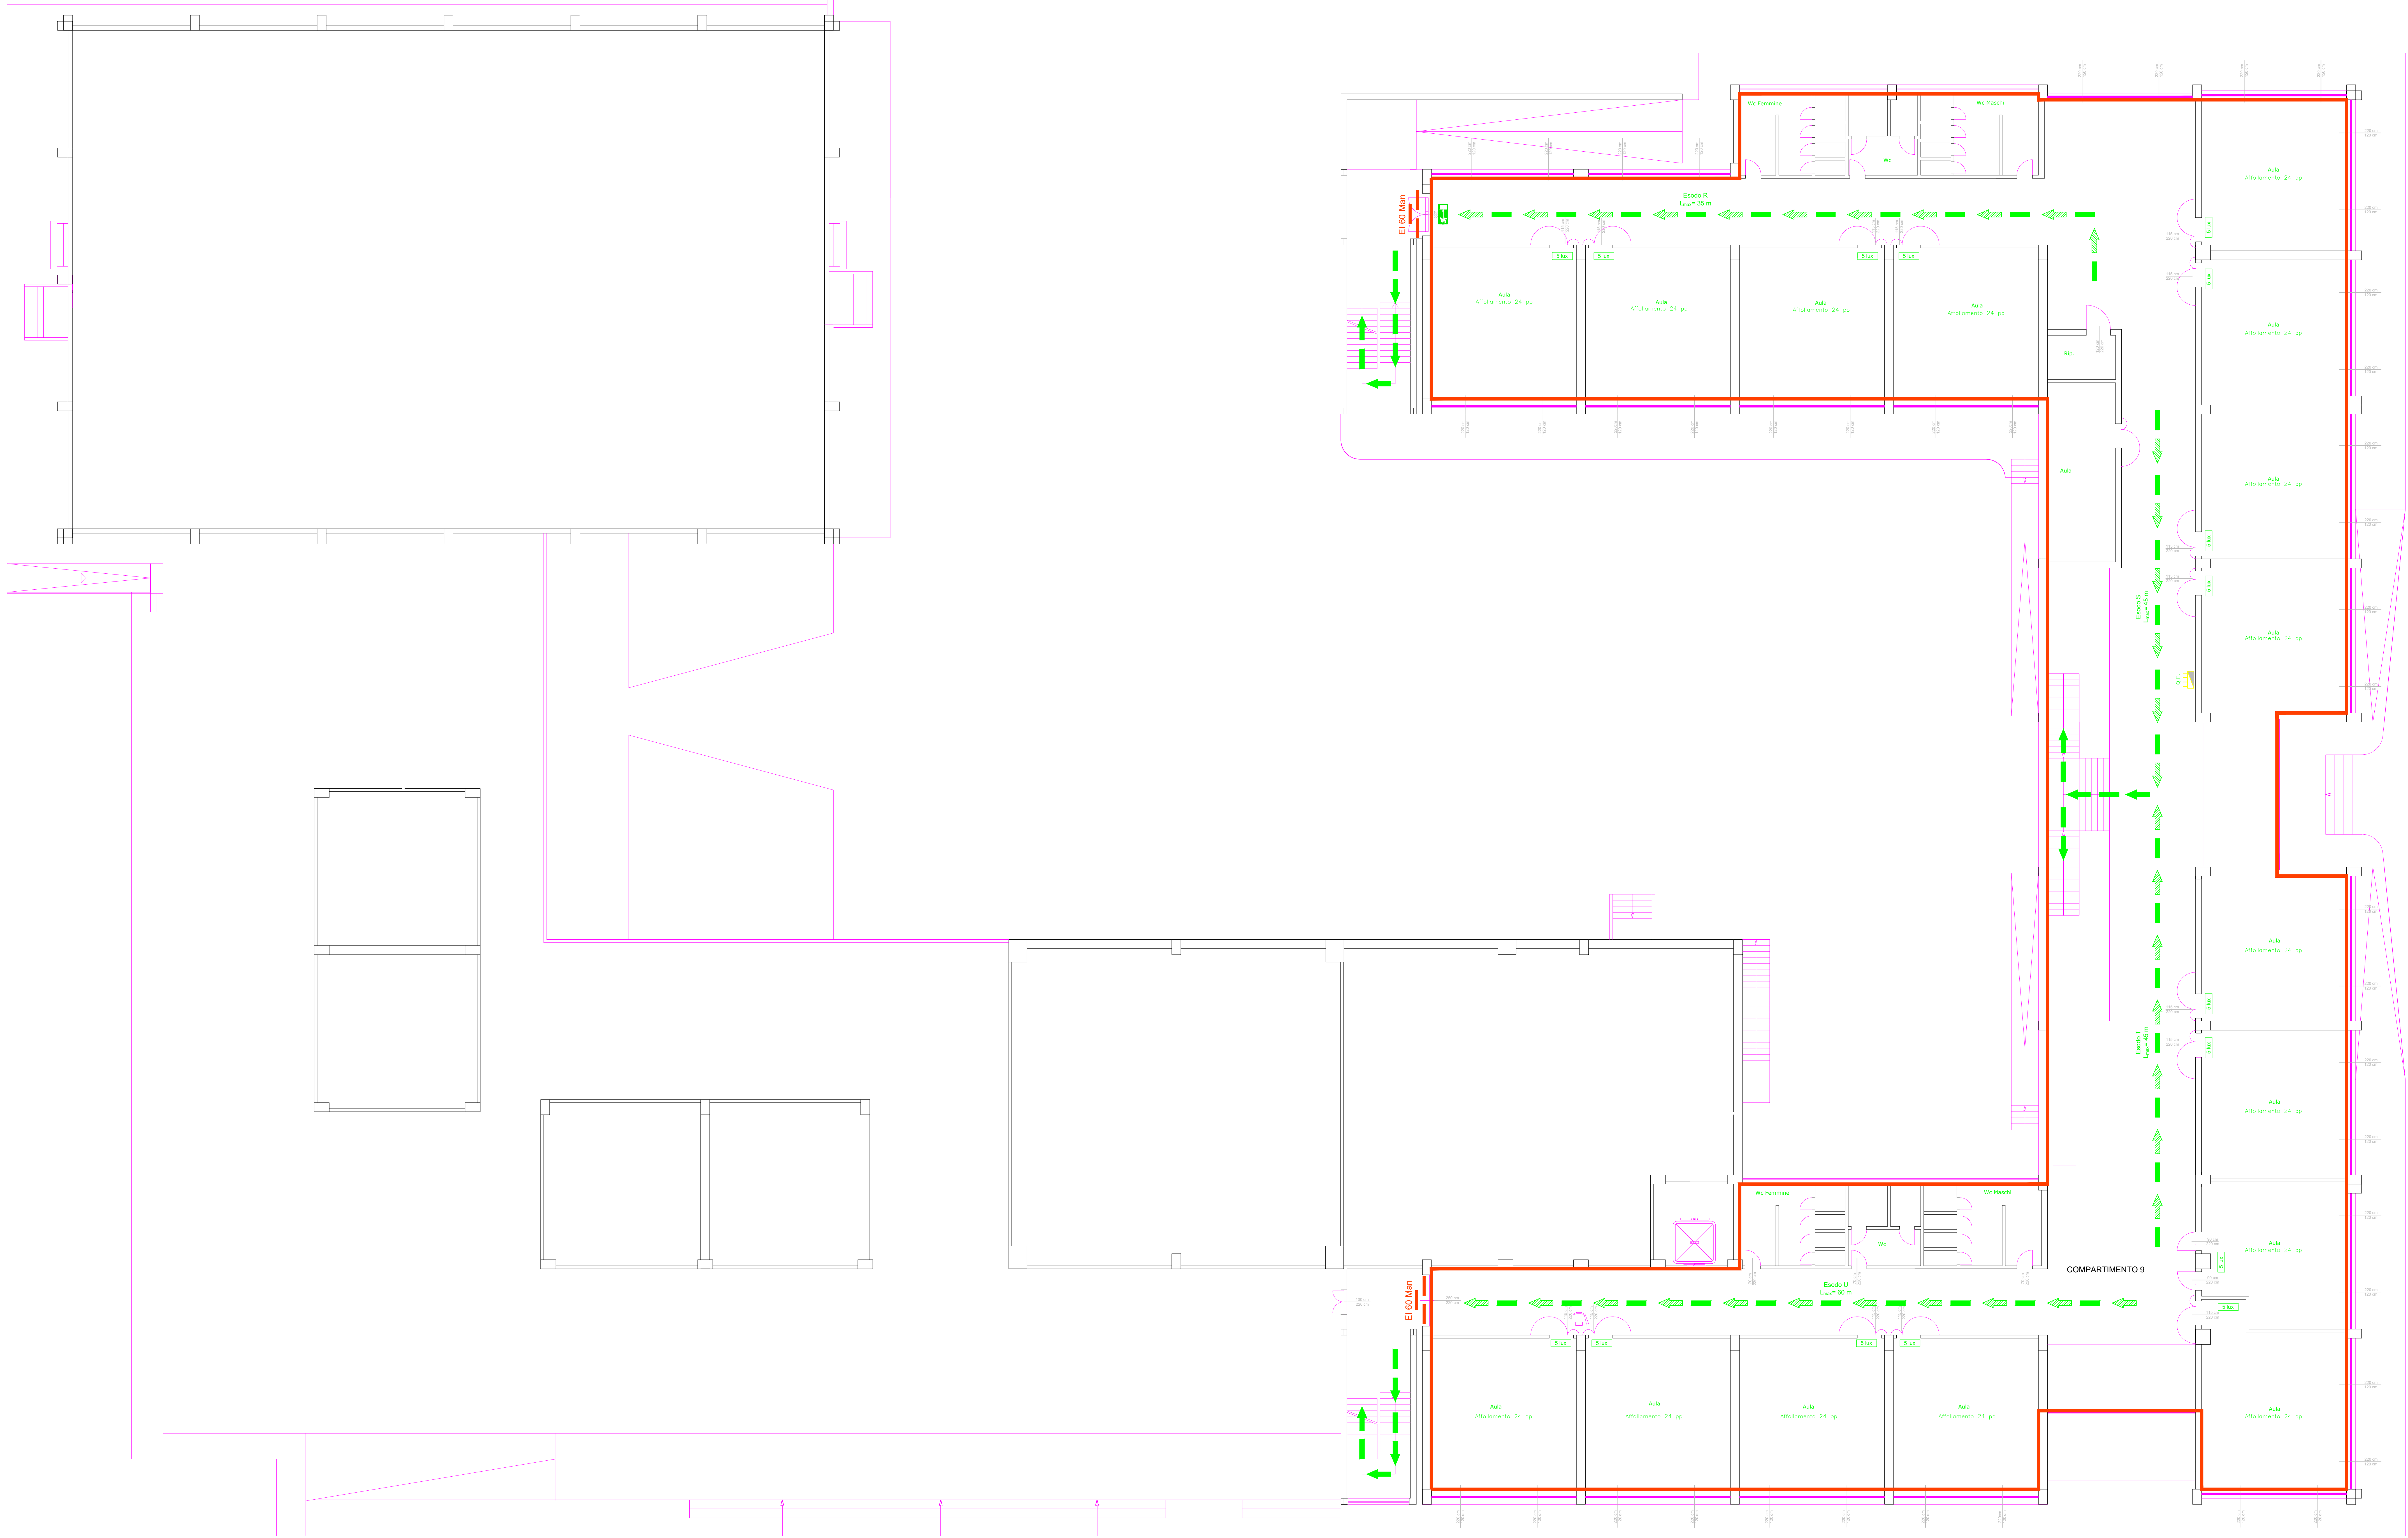

LEGENDA	
	Luogo sicuro
	Filtro
	Compartimento
	Porta con maniglione antipanico
	Porta REI 60
	Porta REI 60
	Porta REI 90
	Via di fuga verso basso
	Via di fuga verso alto
	Via di fuga orizzontali
	Complesso sistema di illuminazione di sicurezza 18W autonomia 180min. tipo non permanente completo di fotogeneratore, grado di protezione IP40/65

LEGENDA	
	Attività soggetta al controllo VWF "Scuole con oltre 300 persone" attività 67.4.C del D.P.R. 151/2011 oggetto di valutazione
	Attività soggetta al controllo VWF "Impianti sportivi con superficie superiore a 200 mq" attività 65.2.C del D.P.R. 151/2011 oggetto di valutazione
	Attività soggetta al controllo VWF "Locali di spettacolo e di trattenimento in genere con capienza superiore a 200 persone" attività 65.1.B del D.P.R. 151/2011 oggetto di valutazione
	Attività soggetta al controllo VWF "Controllo termico con potenzialità superiore a 116 kW e fino a 350 kW" attività 74.1.A del D.P.R. 151/2011 oggetto di valutazione
	Locale Gruppo di Pompaggio

