[illegible]

- Il presente disegno è valido solo per gli impianti in esso rappresentati

- [illegible]

NORMATIVE DI RIFERIMENTO

Gli impianti, i materiali, i macchinari e le apparecchiature devono essere realizzati a regola d'arte, come prescritto dalla legge n°186 del 1/3/68 ed in conformità al D.M. 17/08

Le caratteristiche degli impianti e dei loro componenti, devono essere conformi alle norme tecniche armonizzate con le direttive CE, e ai regolamenti vigenti alla data di presentazione del progetto ed in particolare



- alle Norme CFI;

- alle prescrizioni del VV.FF. e delle autorità locali;
- alle prescrizioni ed alle indicazioni dell'azienda distributrice dell'energia elettrica.



per quanto di loro competenza nei punti di consegna;
alle prescrizioni ed indicazioni dell'ente che effettua il servizio telefonico;

- alle disposizioni legislative e/o direttive europee vigenti.

fumo su soffitti piani o con

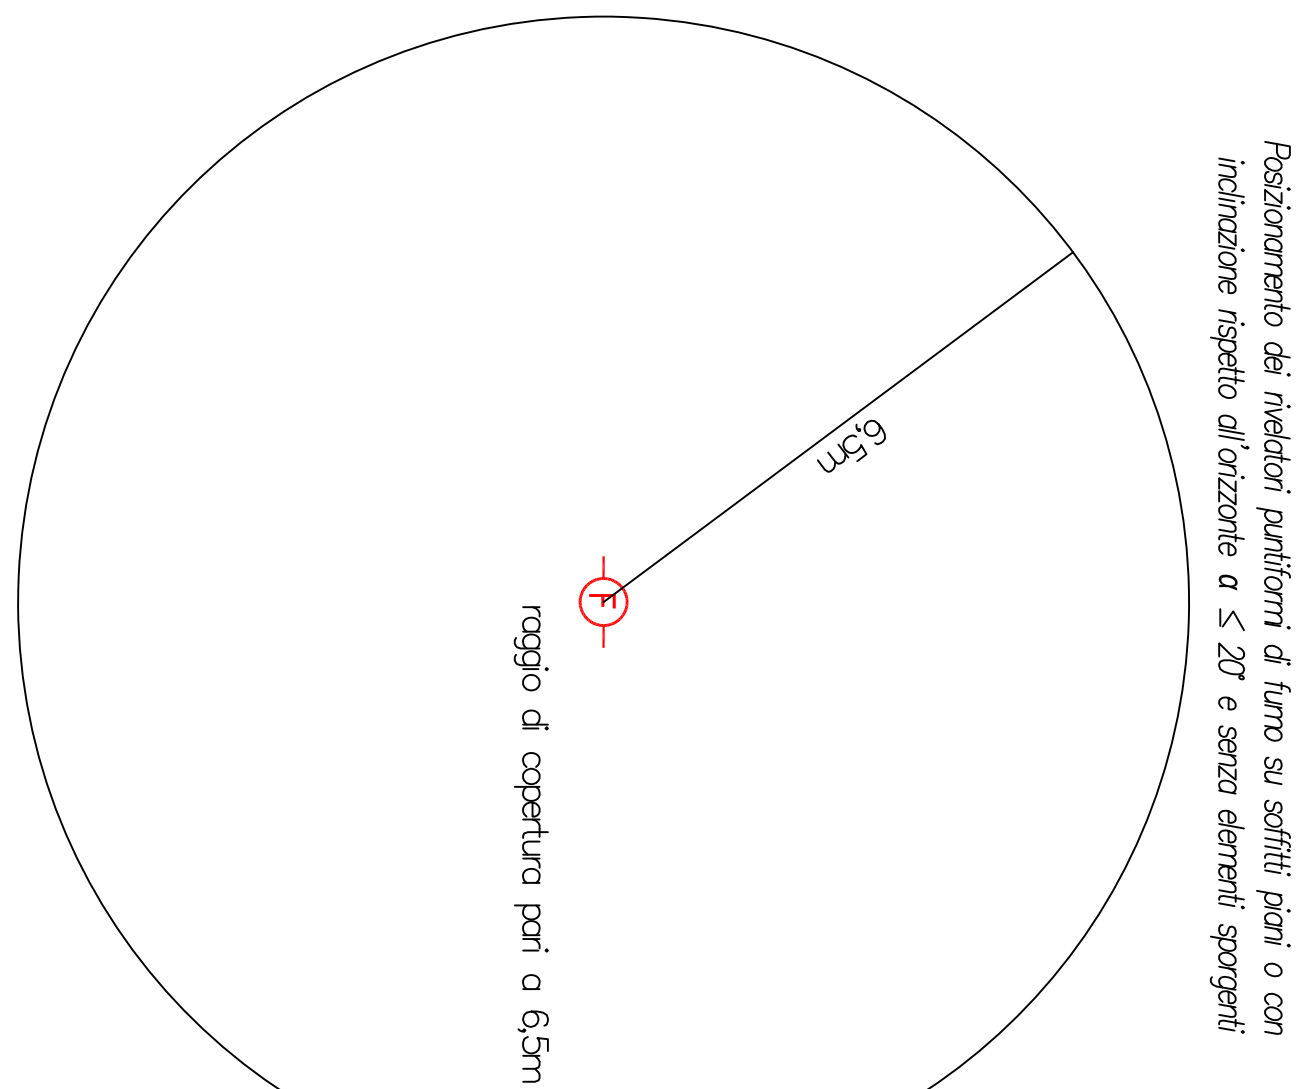


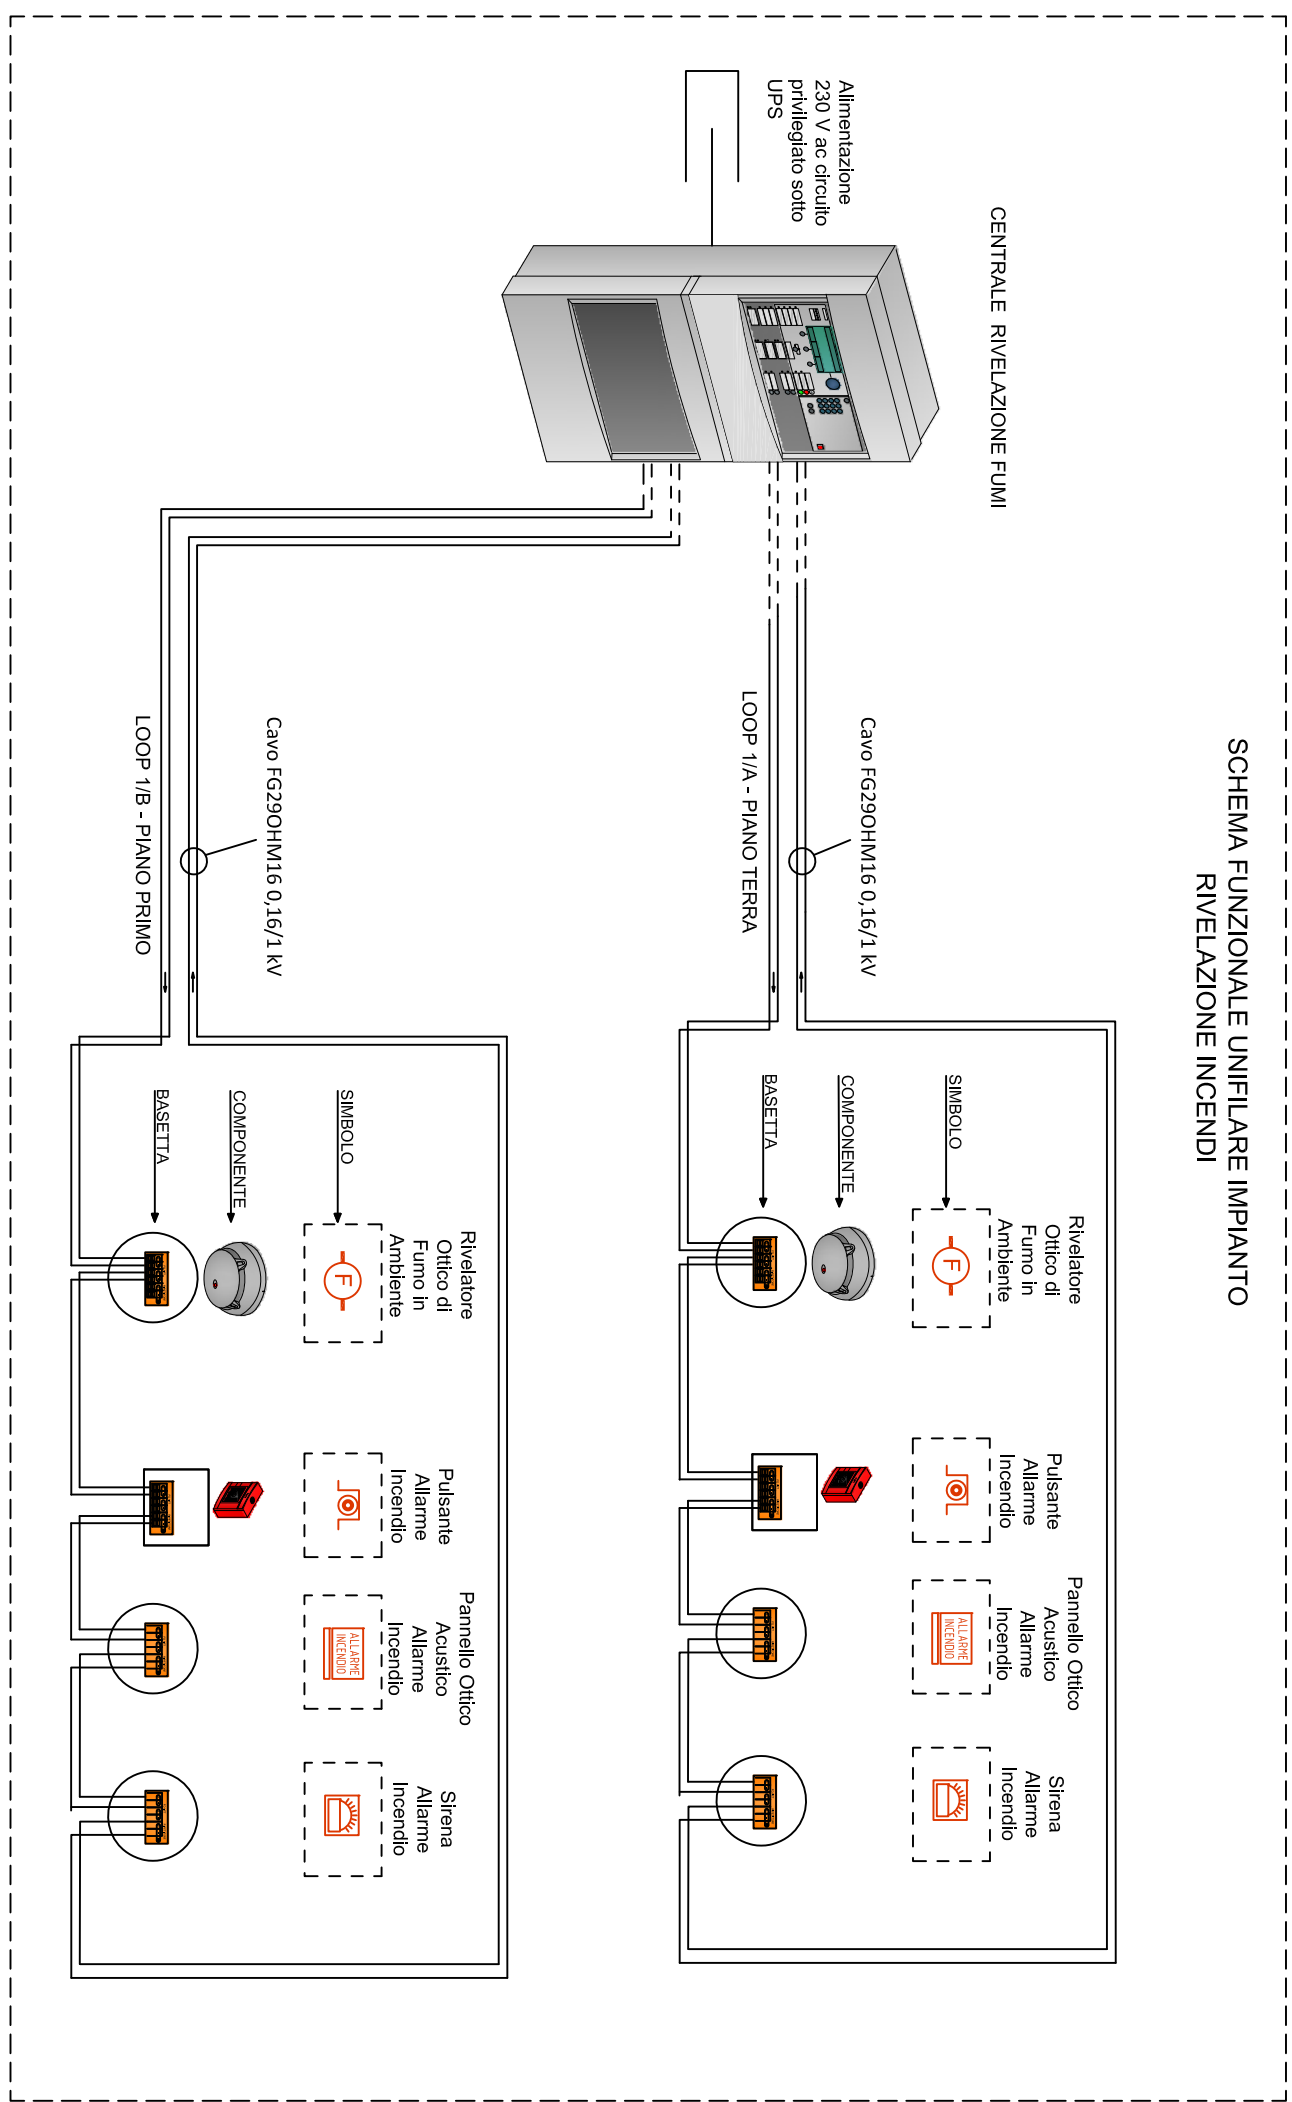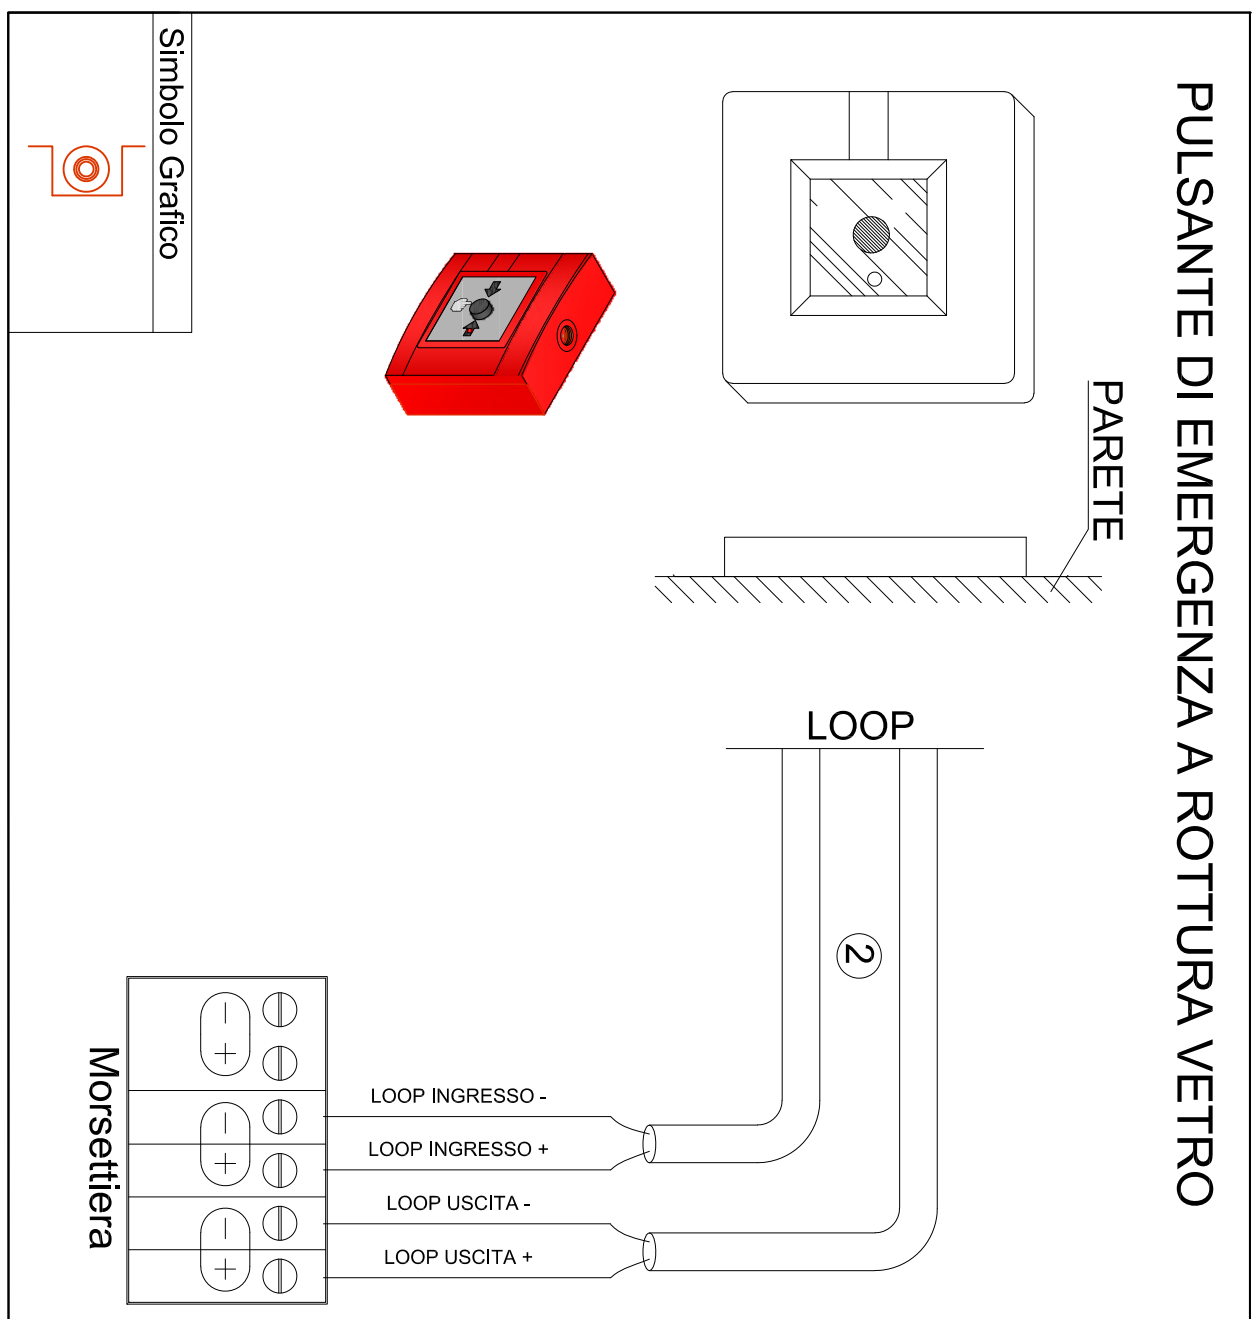

Comune di Giugliano in Campania
MIN. PNRR - MAC1 - CONTRIBUTI IN FAVORE DI
ENTITÀ LOCALI PER LA DOGGIAMENTO ALLA
NORMATIVA ANTINCENDIO E PER INTERVENTI
URGENTI DI MESSA IN SICUREZZA DEGLI EDIFICI
PUBBLICI ADIBITI AD USO SCOLASTICO
DM.21/11/2025 N. 229



GIUGLIANO IN CAMPANIA
CUP: G58H25001990001
PROGETTO ESECUTIVO
MAGGIO 2026

RTP
CAPOGRUPPO-MANDATARIAscia
architettura

**Ingegneria
MAPOLI**

MANDANTI

GREGORINI

Ingegneria

Ing. Vincenzo GUIDA

ing. Davide Cacciapuoti
RESPONSABILE UNICO DEL PROCESSO

ing. Rosa D.

IMPIANTI ELETTROTECNICI SPECIALI

elaborato:


scale:

nome file: SD

revisions:

1000

IE-O

