


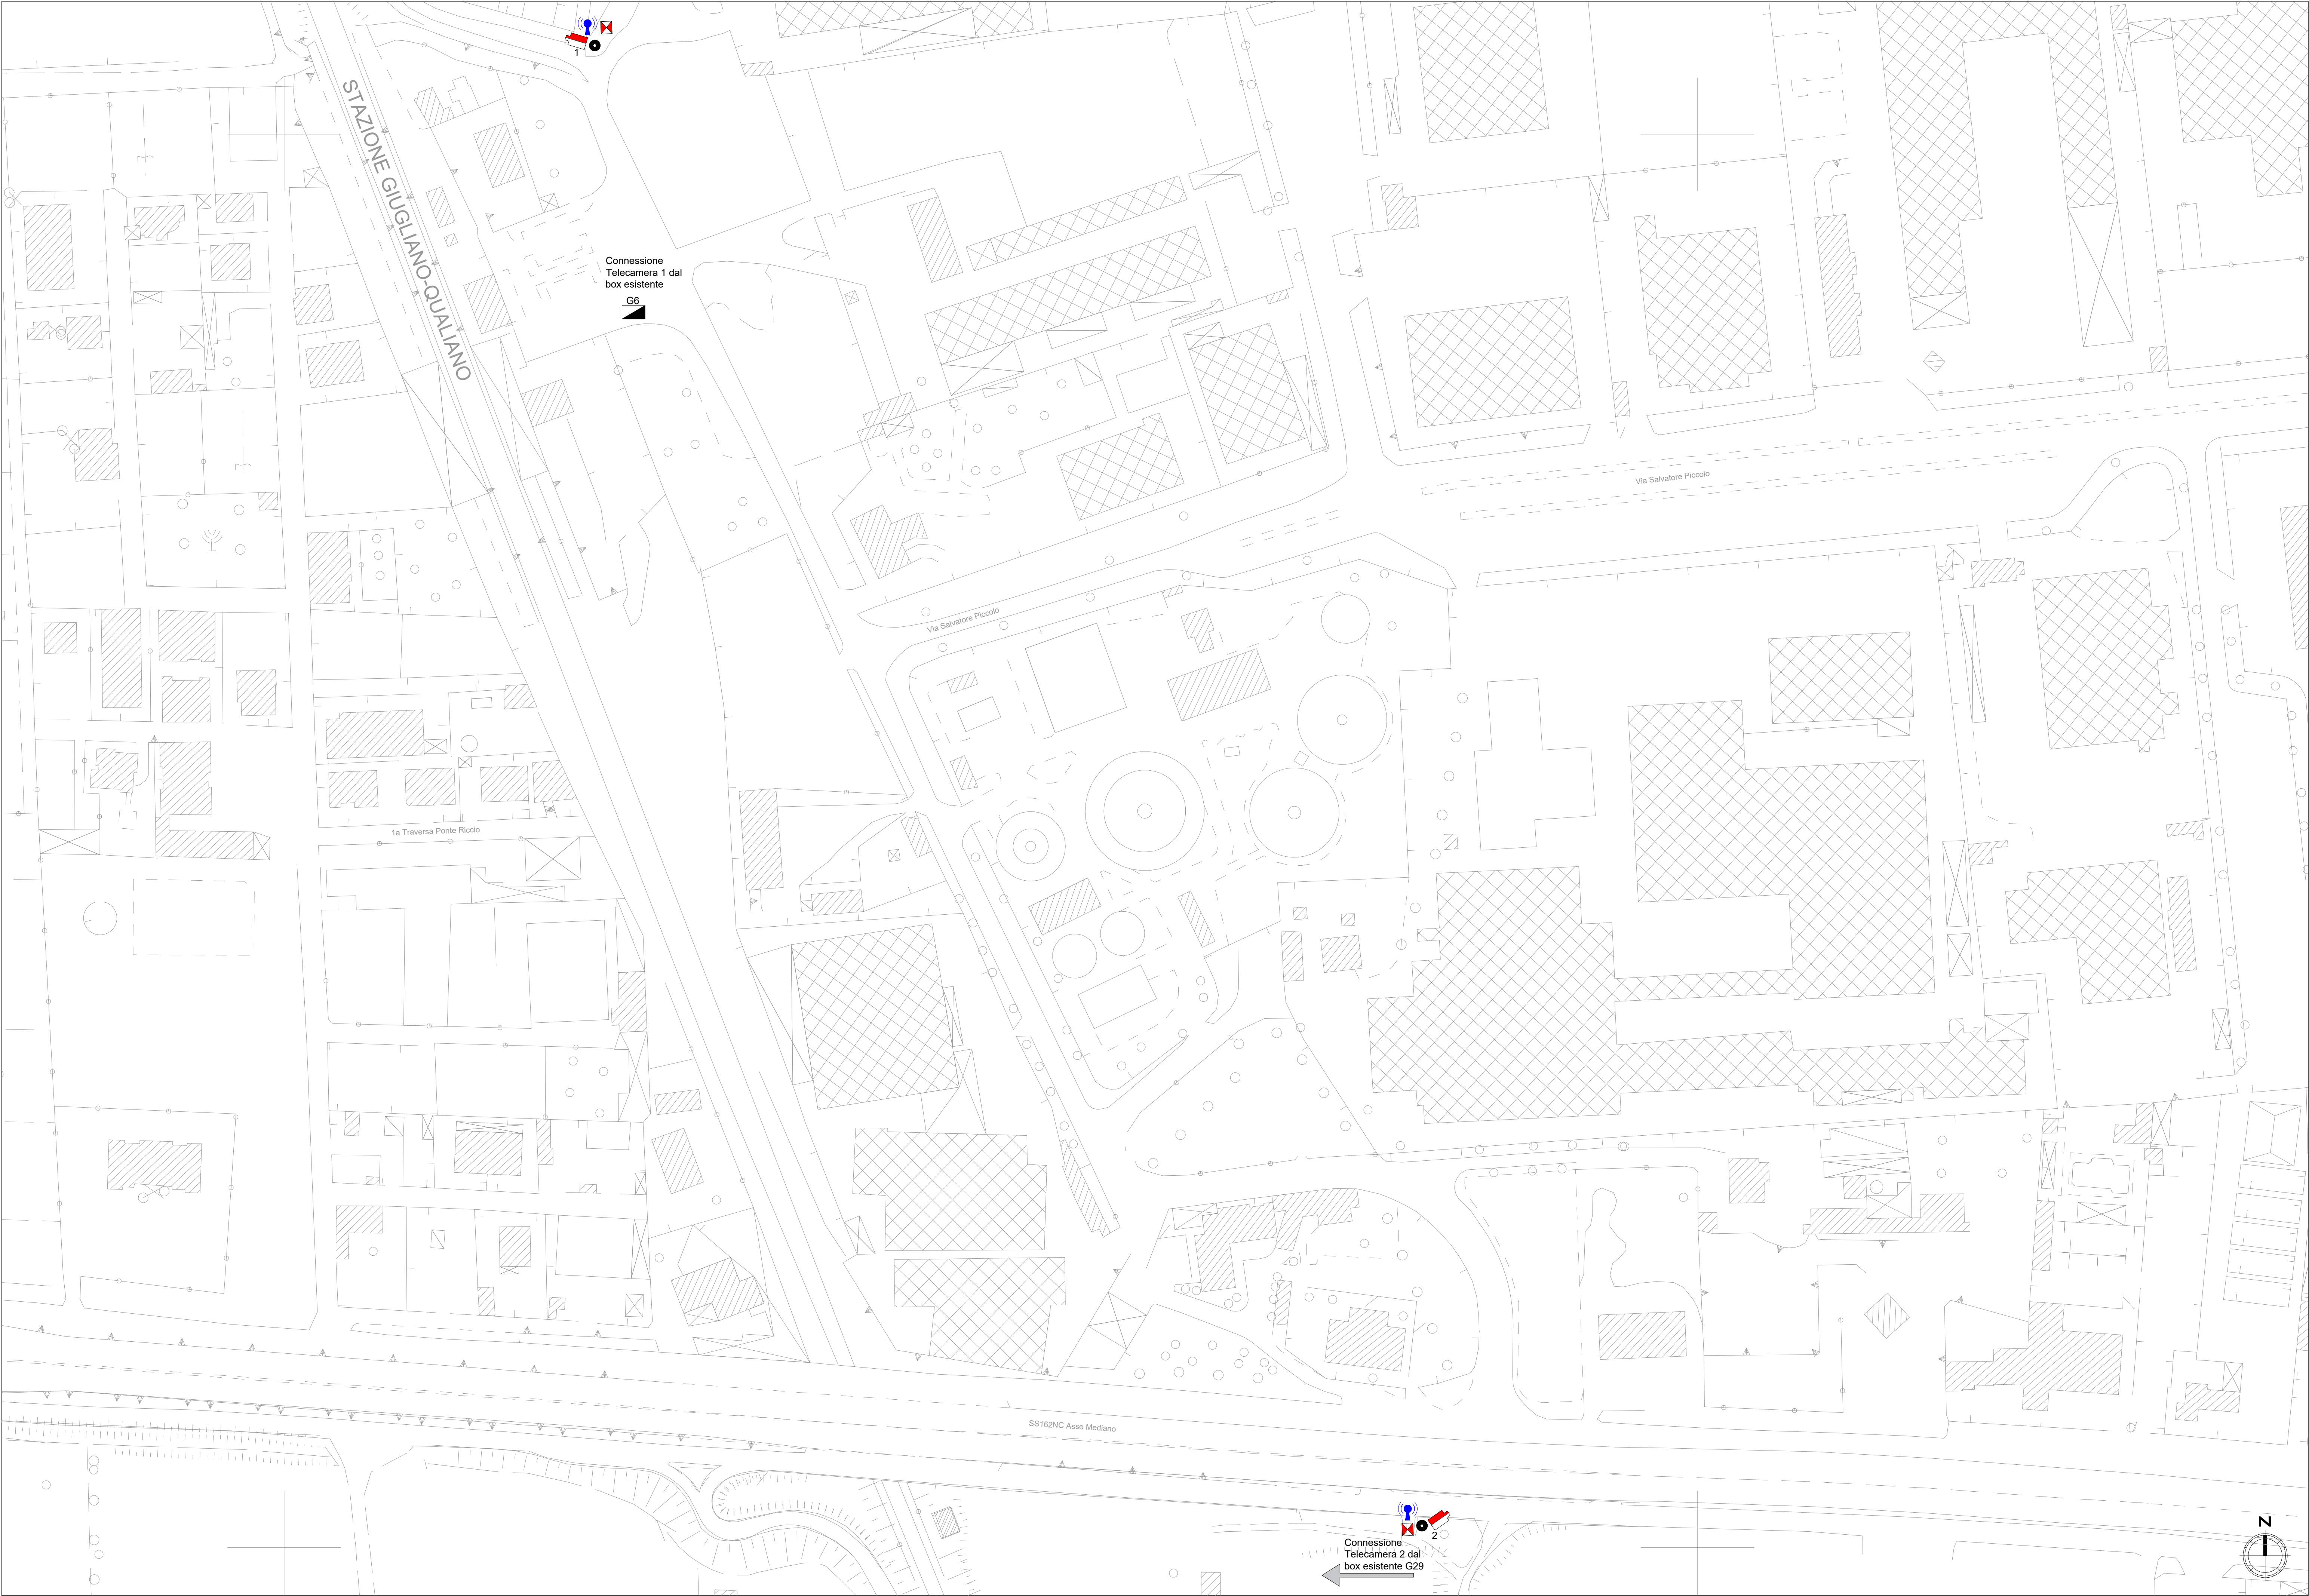

Disposizione TVCC Stazione Giugliano-Qualiano - Stralcio planimetrico - Scala 1:1000

SIMBOLO	DESCRIZIONE	QUANTITÀ
	Fornitura e posa in opera di Telecamera Solare Deep Learning 4MP Ottica motorizzata autofocus (batterie incluse) montata su palo: Telecamera Solare DEEP LEARNING 4MP 2560x1440 Frame Rate 25 Fps, Sensore 1/1.8" Progressive Scan CMOS, Sensibilità 0.0005 Lux F1.2. Ottica 2.8-12 mm Varifocal Motorizzata Autofocus. Compressioni video: H265+/H265/H264+/H264/MJPEG, frequenza 4G LTE-TDD: Band 38/40/41; LTE-FDD: Band 1/3/5/7/8/20/28; WCDMA: Band 1/5/8; GSM: band 3/5/8, Interfaccia di comunicazione: 1 Ethernet 10/100 Mbps, 1 Wiegand. Funzioni smart: ANPR, Motion detection, video tampering, exception, Line crossing detection, intrusion detection, region entrance detection, region exiting detection, scene change detection, face detection. Stream 3, Smart LED IR portata 30 m, WDR 120 dB, memoria interna eMMC da 8 GB, Slot SD Card 1 microSD/SDHC/SDXC fino a 256 GB (non fornita). Ingressi/Uscite: 1/1 Audio, 1/1 Allarmi. Alimentazione 12 Vcc ±20% 7 W. Temperatura di esercizio in Ricarica -20 °C ~ 45 °C in Scarica -20 °C ~ +60 °C, da esterno IP66, Pannello Fotovoltaico da 80 W, Batterie Litio 360 Wh incluse (4x 8.4 Ah)	2
	Box su palo con Switch 4 Porte PoE (Sistema entra e esci) Incluso: - Switch Gigabit Hi-PoE DIN + Uplink Gigabit SFP - Alimentatore per Switch Industriali 75 W - Modulo SFP Fibra Monomodale	2
	Bridge Wireless Point to Point certificato sulle frequenze Radio Nazionale e Locale, compreso di puntamenti: Ubiquiti NanoBeam 5AC Gen2	2
	Palo metallico 7,2 m fori terra	1



COMUNE DI
GIUGLIANO IN CAMPANIA
Provincia di Napoli

PROGETTO DI FATTIBILITÀ TECNICO ECONOMICA

NUOVO SISTEMA DI VIDEOSORVEGLIANZA “INTELLIGENTE”
IN OTTICA “SMART CITY” DEL COMUNE DI
GIUGLIANO IN CAMPANIA

Elaborati Grafici
Planimetria di Posizionamento Apparatı TVCC - Ponte Riccio

Rev.	Descrizione	Redatto	Data	Verificato	Data	Approvato	Data	Autorizzato	Data
00	EMISSIONE	CASTAGNA	MAR2026	MEROLA	MAR2026	MEROLA	MAR2026	GIUSEPPE ALLEGRETTI DOTTO ING. ALLEGRETTI GIUSEPPE ISCRITTO ALL'ALBO PROFESSIONALISTICO COL. N. 19396	MAR2026

File: GIU_PF_TE_PL_04_00

Formato: A1L