


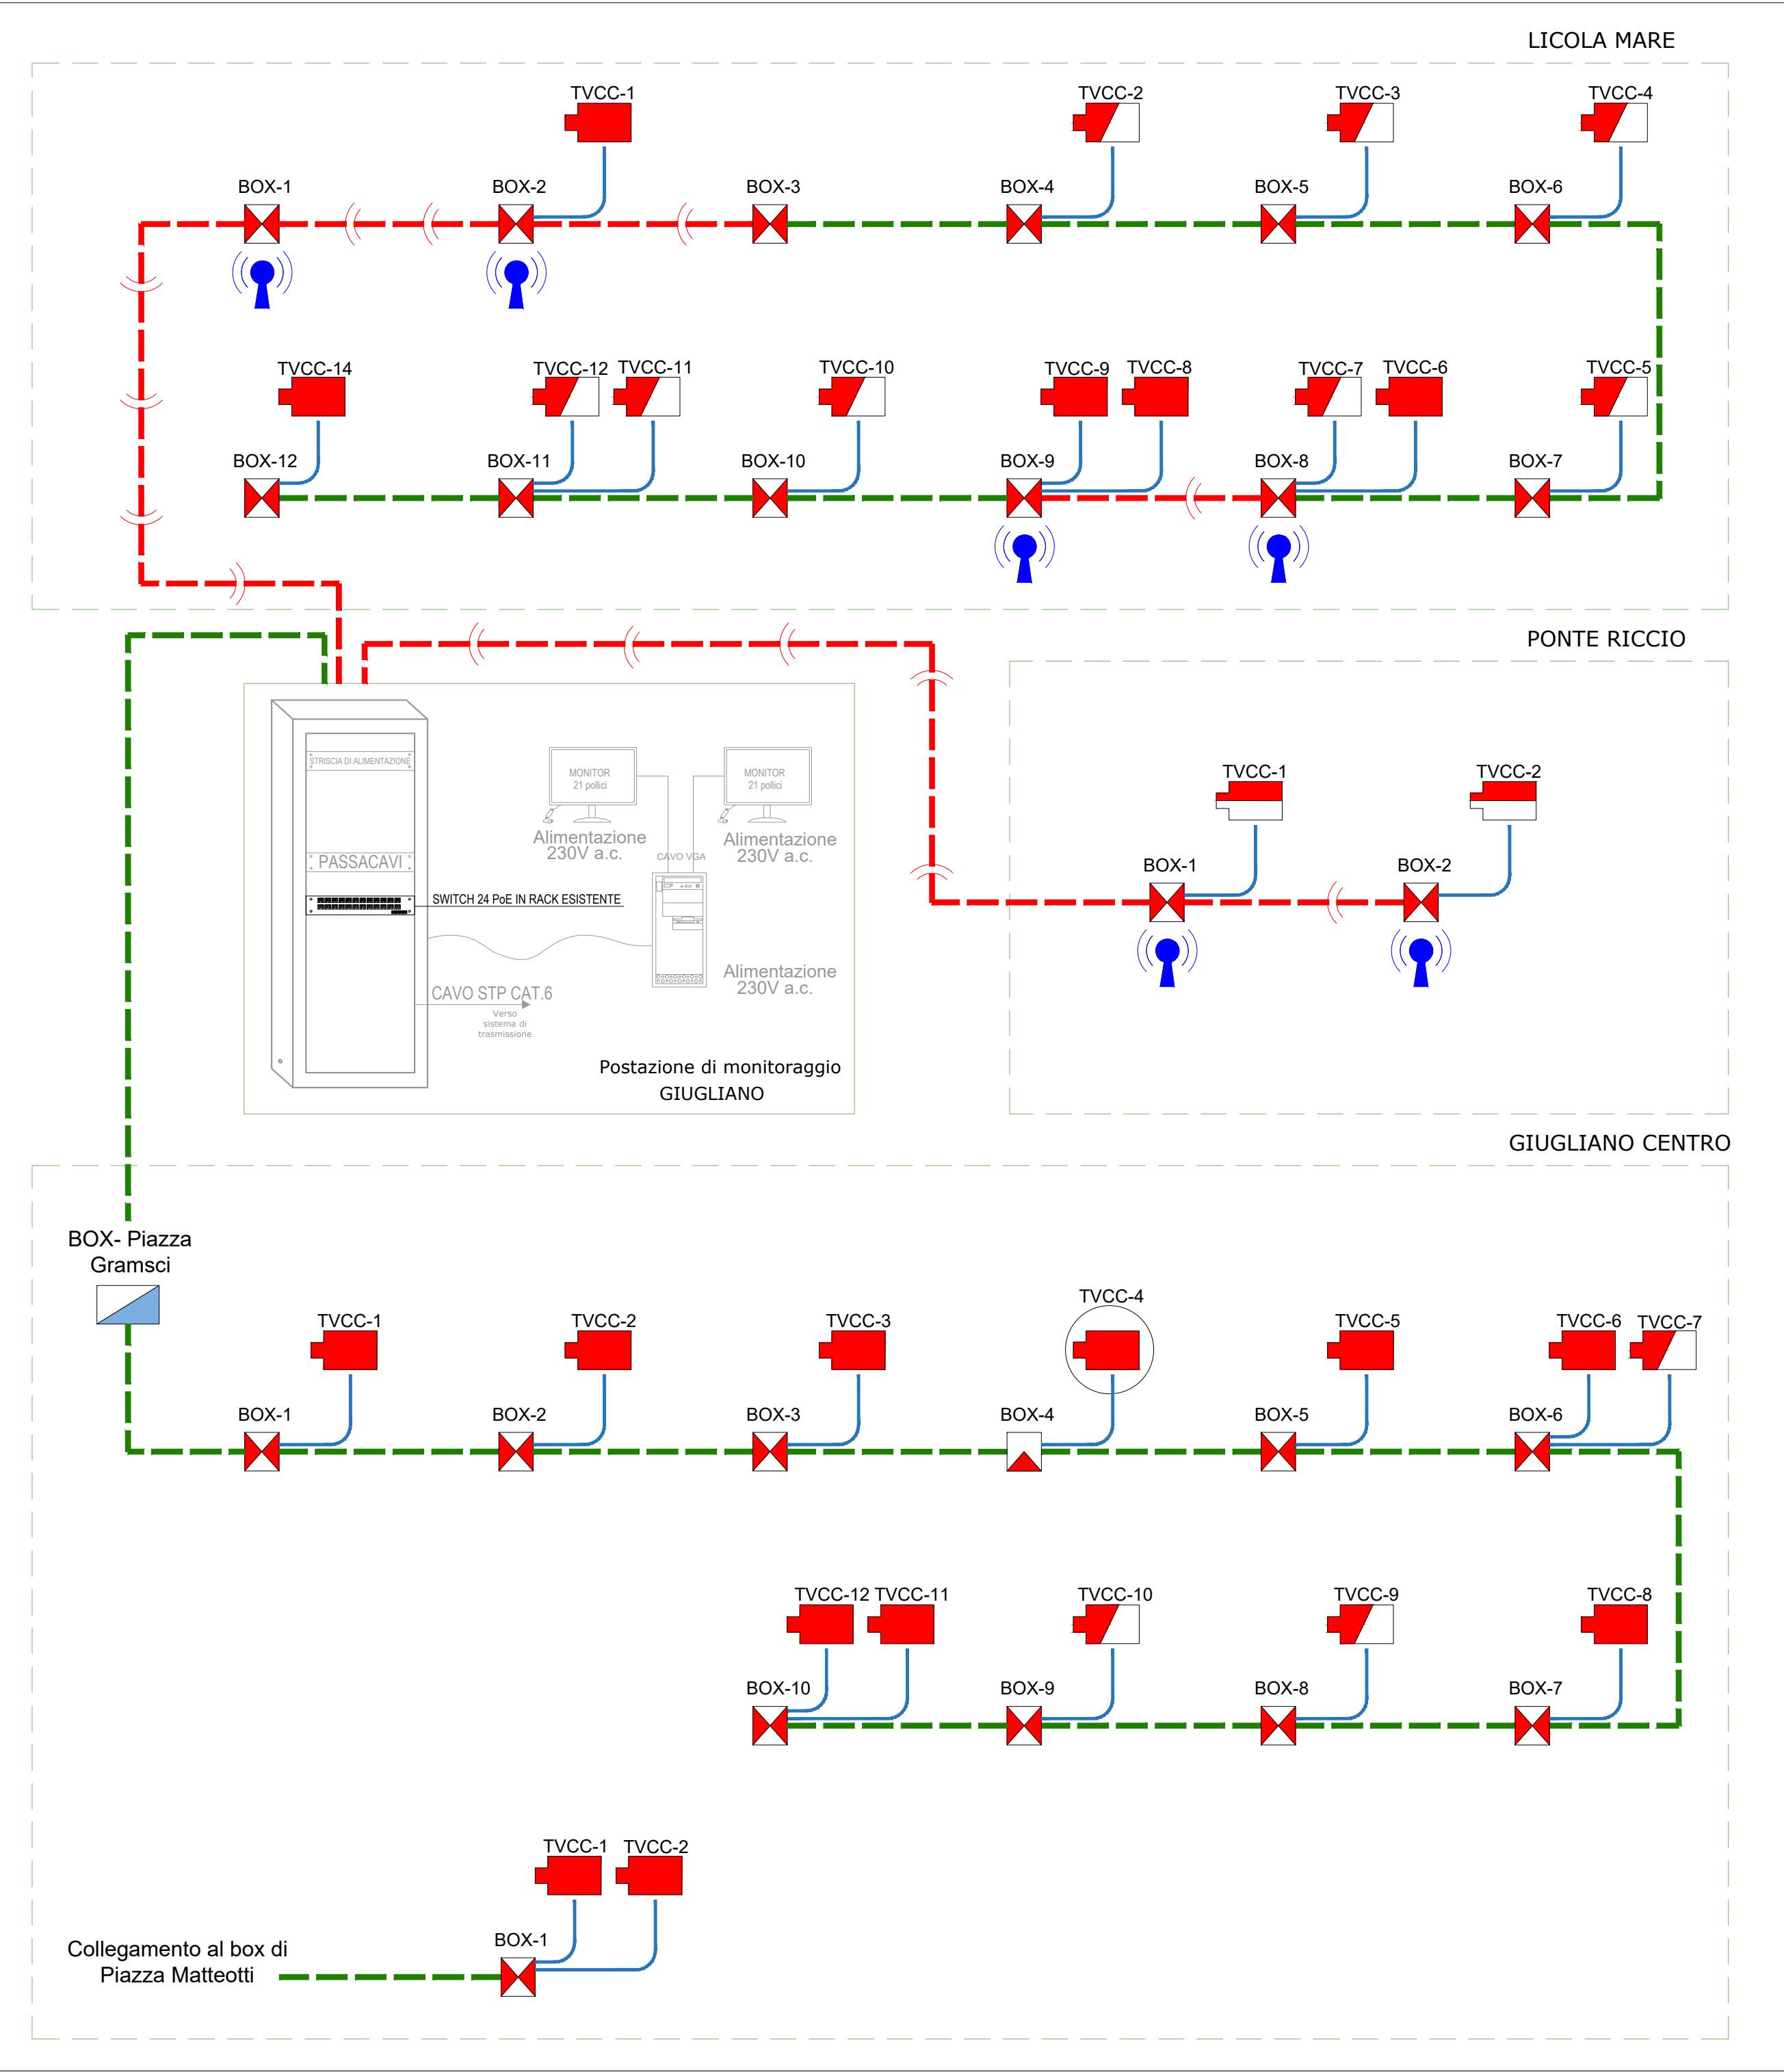

LEGENDA

SIMBOLO	DESCRIZIONE
	Telecamera Bullet IP 4K (8MP) con ottica varifocale motorizzata (2.8-12mm). Visione notturna IR 50m, gestione luce WDR 120dB e analisi video Smart. Triplo streaming, slot SD (128GB), alimentazione PoE/DC/AC e accessori per montaggio a palo inclusi.
	Telecamera Bullet IP 2MP (Full HD) con ottica varifocale motorizzata (8-32mm). Funzioni ANPR (lettura targhe) e Vehicle Detection integrate. Compressione H.265, alimentazione PoE/12Vdc e accessori per montaggio a palo inclusi.
	Fornitura e posa in opera di Telecamera Solare Deep Learning 4MP Ottica motorizzata autofocus (batterie incluse) montata su palo: Telecamera Solare DEEP LEARNING 4MP 2560x1440 Frame Rate 25 Fps, Sensore 1/1.8" Progressive Scan CMOS, Sensibilità 0.0005 Lux F1.2. Ottica 2.8-12 mm Varifocal Motorizzata Autofocus. Compressioni video: H265+/H265/H264+/H264/MJPEG, frequenza 4G LTE-TDD: Band 38/40/41; LTE-FDD: Band 1/3/5/7/8/20/28; WCDMA: Band 1/5/8; GSM: band 3/5/8, Interfaccia di comunicazione: 1 Ethernet 10/100 Mbps, 1 Wiegand. Funzioni smart: ANPR, Motion detection, video tampering, exception, Line crossing detection, intrusion detection, region entrance detection, region exiting detection, scene change detection, face detection. Stream 3, Smart LED IR portata 30 m, WDR 120 dB, memoria interna eMMC da 8 GB, Slot SD Card 1 microSD/SDHC/SDXC fino a 256 GB (non fornita). Ingressi/Uscite: 1/1 Audio, 1/1 Allarmi. Alimentazione 12 Vcc ±20% 7 W. Temperatura di esercizio in Ricarica -20 °C ~ 45 °C in Scarica -20 °C ~ +60 °C, da esterno IP66, Pannello Fotovoltaico da 80 W, Batterie Litio 360 Wh incluse (4x 8.4 Ah)
	Telecamera Dome IP 8MP (4K) Darkfighter 2.0 – Sensore 1/1.8" ad altissima sensibilità (0.0005 Lux) e WDR 130dB. Ottica fissa 2.8mm con illuminatore Dual Light (IR + Luce Bianca) fino a 40m.
	Box su palo con Switch 4 Porte POE (Sistema entra e esci) Incluso: - Switch Gigabit Hi-PoE DIN + Uplink Gigabit SFP - Alimentatore per Switch Industriali 75 W - Modulo SFP Fibra Monomodale
	Box Stradale con Switch 4 Porte POE (Sistema entra e esci) Incluso: - Switch Gigabit Hi-PoE DIN + Uplink Gigabit SFP - Alimentatore per Switch Industriali 75 W - Modulo SFP Fibra Monomodale
	Bridge Wireless Point to Point certificato sulle frequenze Radio Nazionale e Locale, compreso di puntamenti: Ubiquiti NanoBeam 5AC Gen2
	Collegamento UTP/FTP cat.6
	Collegamento Wireless
	Collegamento Fibra Ottica
	Armadio Alpha Piazza Gramsci



COMUNE DI

GIUGLIANO IN CAMPANIA

Provincia di Napoli

PROGETTO ESECUTIVO

NUOVO SISTEMA DI VIDEOSORVEGLIANZA “INTELLIGENTE”
IN OTTICA “SMART CITY” DEL COMUNE DI
GIUGLIANO IN CAMPANIA

Elaborati Grafici
Impianto TVCC - Schema a blocchi

CODIFICA									
GIU_PF_TE_DX_01_01									
Rev.	Descrizione	Redatto	Data	Verificato	Data	Approvato	Data	Autorizzato	Data
00	EMISSIONE	CASTAGNA	MAR2026	MEROLA	MAR2026	MEROLA	MAR2026		
01	REVISIONE	CASTAGNA	LUG2026	MEROLA	LUG2026	MEROLA	LUG2026		

