


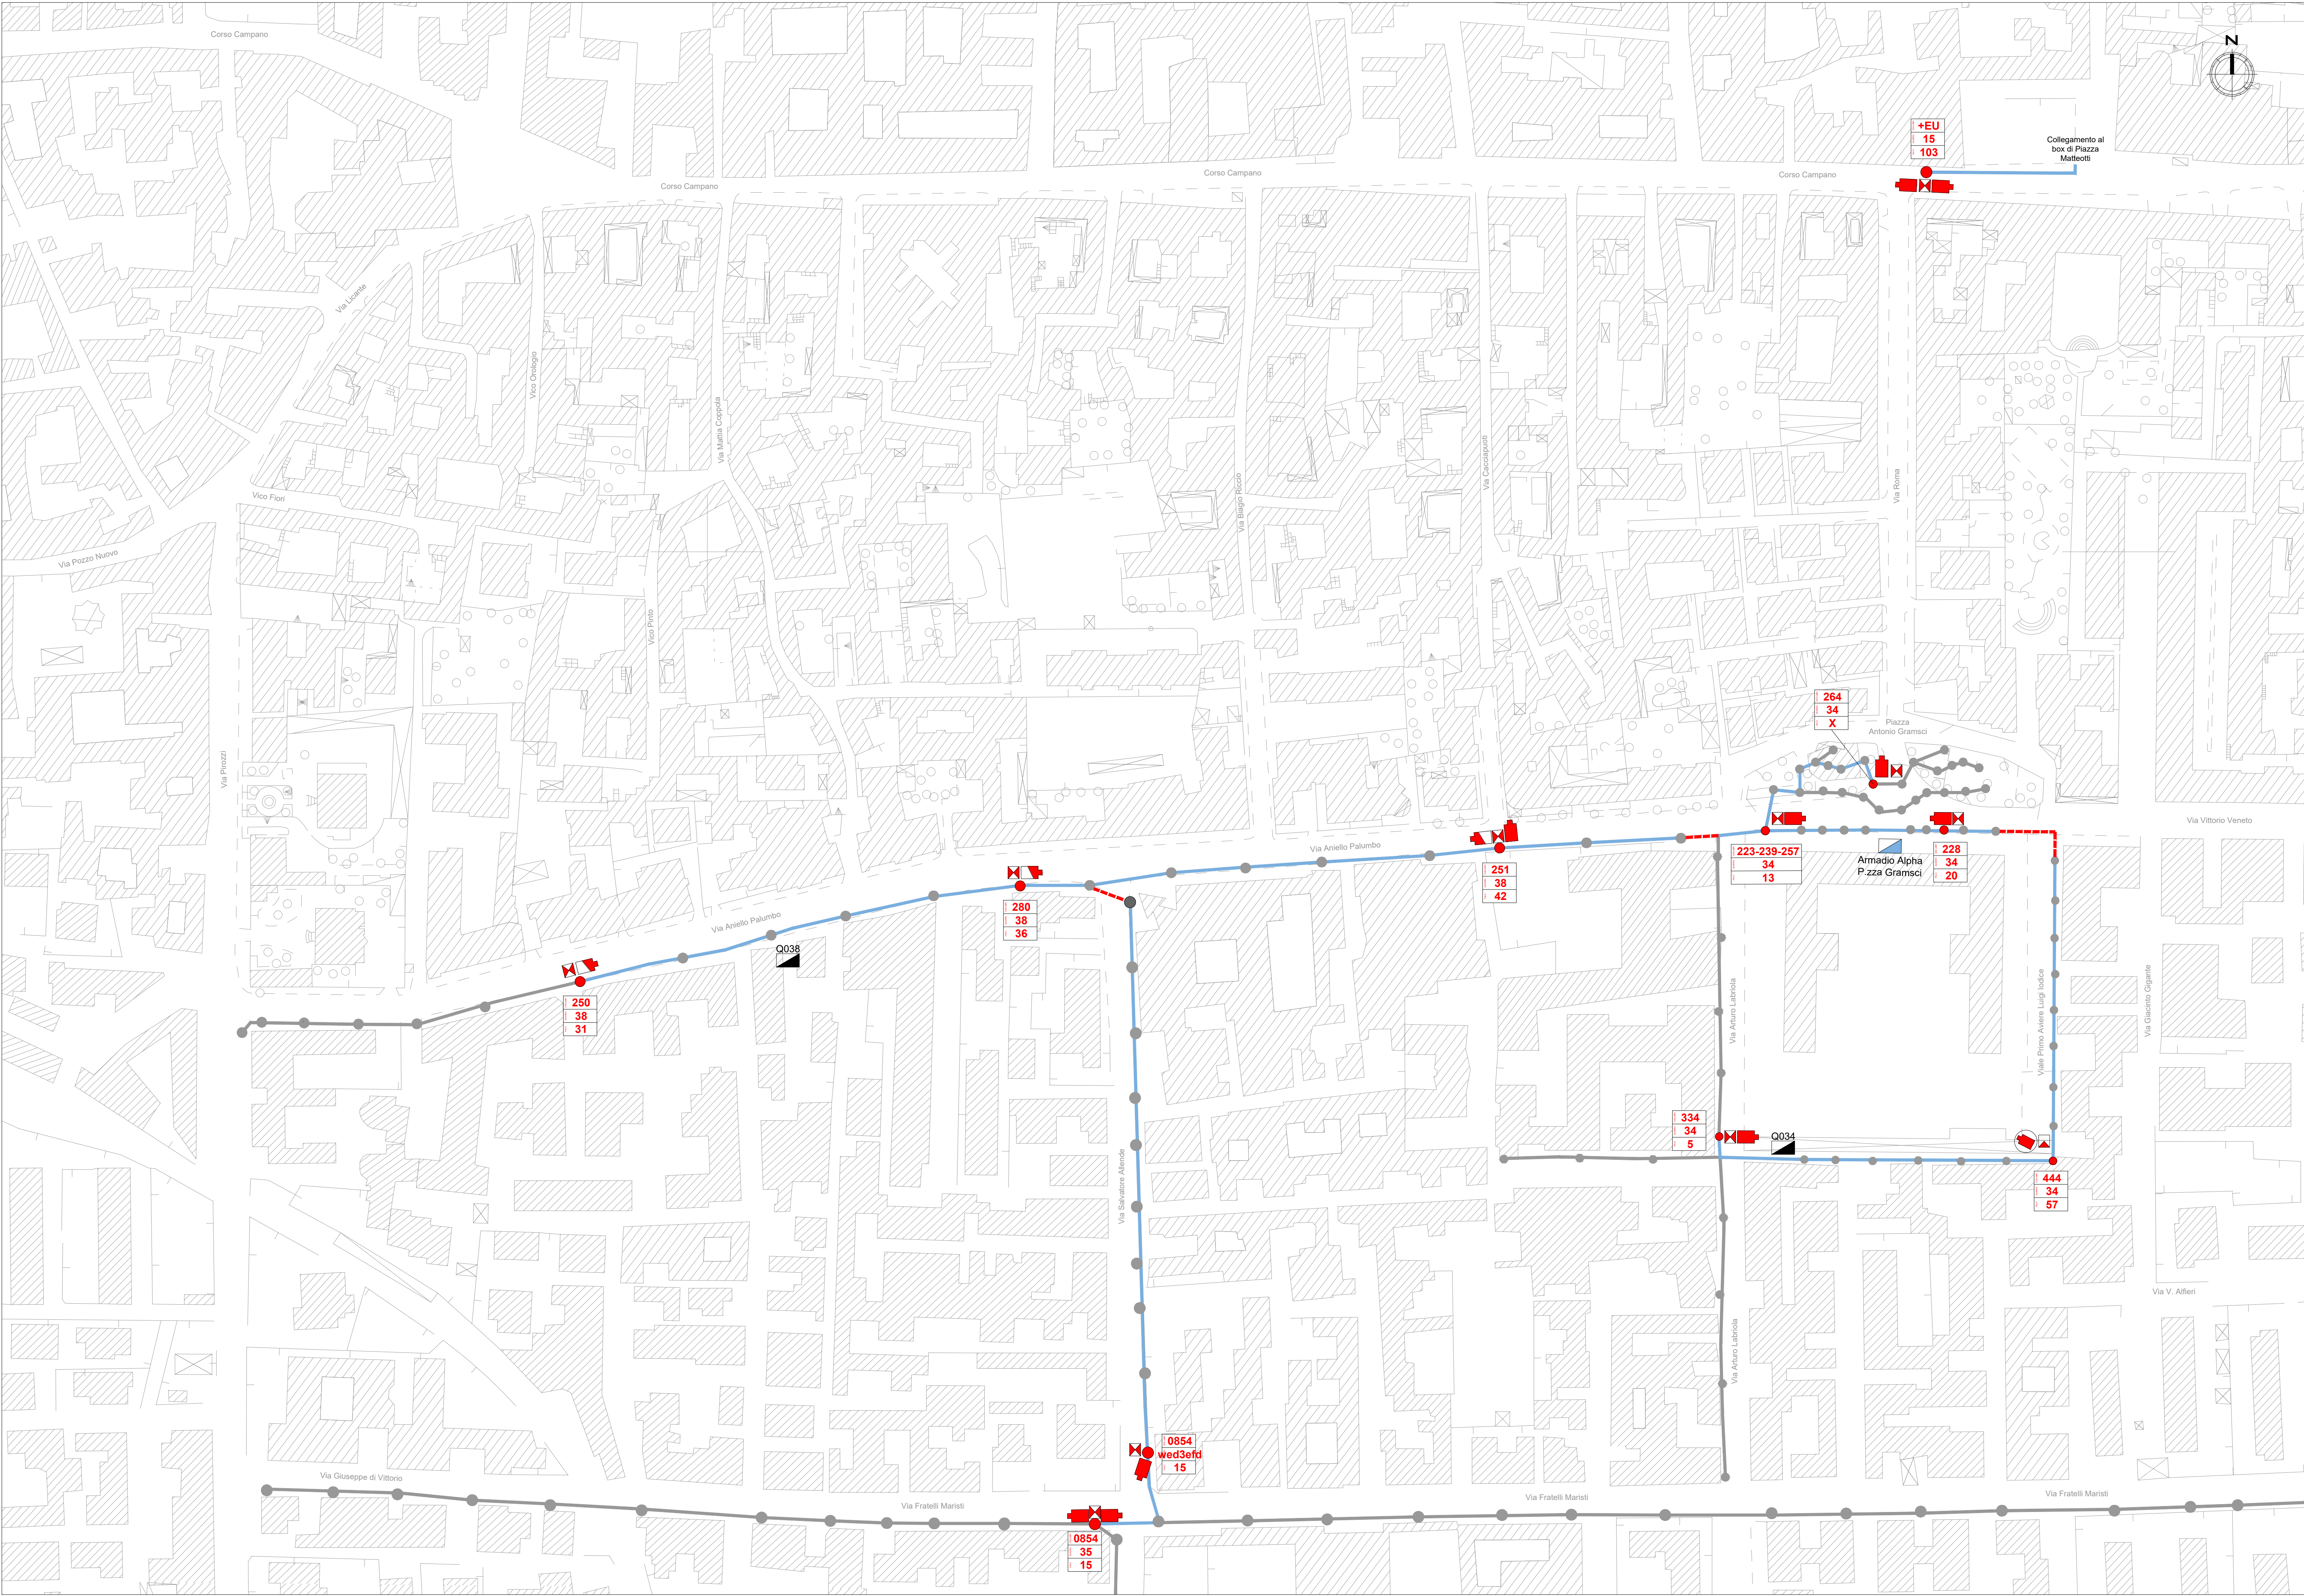

Disposizione TVCC Giugliano centro - Scala 1:1000

SIMBOLO	DESCRIZIONE	QUANTITÀ
	Telecamera Bullet IP 4K (8MP) con ottica varifocale motorizzata (2.8-12mm). Visione notturna IR 50m, gestione luce WDR 120dB e analisi video Smart. Tripla streaming, slot SD (128GB), alimentazione PoE/DC/AC e accessori per montaggio a parete/palo inclusi.	3
	Telecamera Bullet IP 2MP (Full HD) con ottica varifocale motorizzata (8-32mm). Funzioni ANPR (lettura targhe) e Vehicle Detection integrate. Compressione H.265, alimentazione PoE/12Vdc e accessori per montaggio a parete/palo inclusi.	10
	Telecamera Dome IP 8MP (4K) Darkfighter 2.0 - Sensore 1/1.8" ad altissima sensibilità (0.0005 Lux) e WDR 130dB. Ottica fissa 2.8mm con illuminatore Dual Light (IR + Luce Bianca) fino a 40m.	1
	Box su palo con Switch 4 Porte POE (Sistema entra e esci) Incluso: - Switch Gigabit Hi-PoE DIN + Uplink Gigabit SFP - Alimentatore per Switch Industriali 75 W - Modulo SFP Fibra Monomodale	11
	Box Stradale con Switch 4 Porte POE (Sistema entra e esci) Incluso: - Switch Gigabit Hi-PoE DIN + Uplink Gigabit SFP - Alimentatore per Switch Industriali 75 W - Modulo SFP Fibra Monomodale	1
	Percorso Fibra ottica	1525,48 m
	Nuovo attraversamento cavidotti	70 m
	Armadio di riferimento TVCC	
	Quadro elettrico di alimentazione esistente	
	Palo pubblica illuminazione utilizzato	
	Palo pubblica illuminazione	

NOTA
Fibra Ottica e Attraversamenti: Calcolato con incremento del 20% per scorte nei nodi e tolleranze di posa

NOMENCLATURA PALI DI ILLUMINAZIONE		
	XXX	→ Codice UMPI
	XXX	→ Quadro elettrico di riferimento
	XXX	→ Numero Progressivo del Palo



COMUNE DI
GIUGLIANO IN CAMPANIA
Provincia di Napoli

PROGETTO ESECUTIVO

**NUOVO SISTEMA DI VIDEOSORVEGLIANZA “INTELLIGENTE”
IN OTTICA “SMART CITY” DEL COMUNE DI
GIUGLIANO IN CAMPANIA**

Elaborati Grafici
Planimetria di Posizionamento Apparatì TVCC - Giugliano Centro

CODIFICA GIU_PP_TE_PL_05_01									
Rev.	Descrizione	Redatto	Data	Verificato	Data	Approvato	Data	Autorizzato	Data
00	EMISSIONE	CASTAGNA	MAR2026	MEROLA	MAR2026	MEROLA	MAR2026		
01	REVISIONE	CASTAGNA	LUG2026	MEROLA	LUG2026	MEROLA	LUG2026		

